



8 PLANTA BAIXA ALTAR DA PÁTRIA

ESC: 1/75

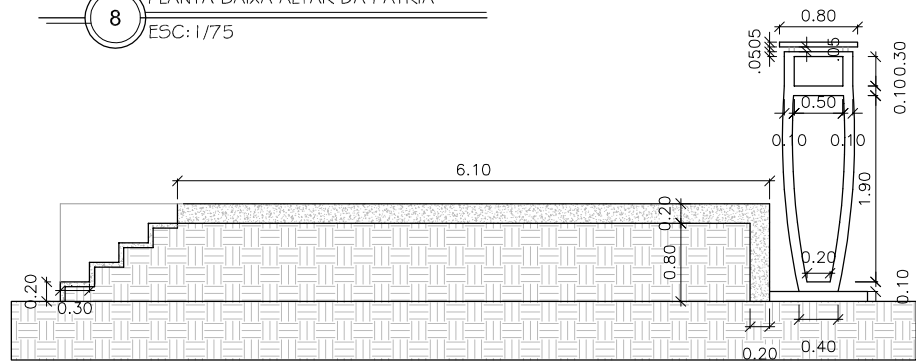

9 CORTE A/A ALTAR DA PÁTRIA

ESC: 1/75

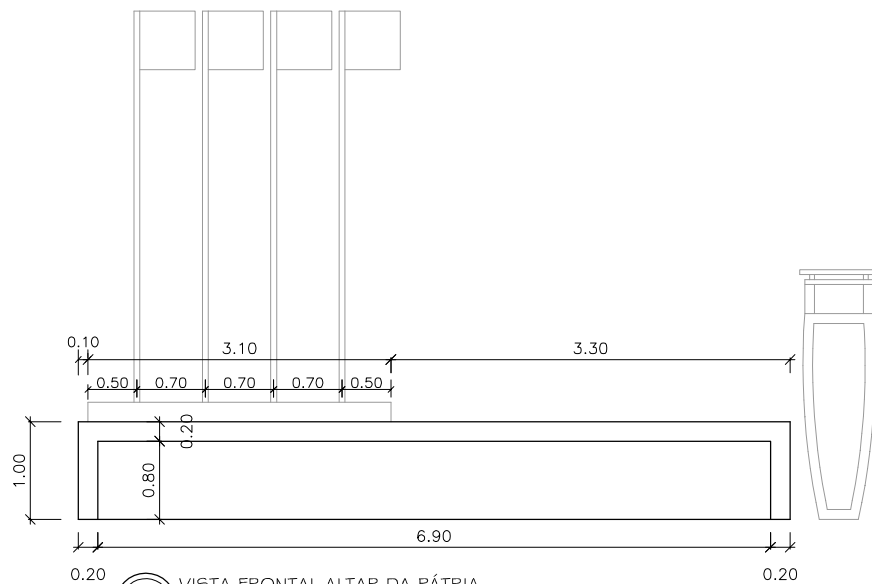

10 VISTA FRONTAL ALTAR DA PÁTRIA

ESC: 1/75

OBRA: PROJETO REVITALIZAÇÃO PRAÇA ALVIRI  
MARIA BARRETA

LOCAL: IBIRAIARAS

PROPRIETÁRIO:

MUNICÍPIO DE IBIRAIARAS  
IVETE BEATRIZ ZAMARCHI LUCHESE  
CNPJ: 87.613.584/0001-59

RESPONSÁVEL TÉCNICO

ARQUITETA: LUANA RICHETTI  
CAU: A140872-0

DETALHAMENTO ALTAR PÁTRIA

ÁREA TOTAL:

-

DATA:

OUTUBRO 2019

ESCALA:

1/75

08