



# Estado do Rio Grande do Sul

## Município de Ibiraiaras

---

### TERMO DE REFERÊNCIA

DE: SMADEMA

PARA: Setor de Compras

DATA: 27/07/2022

Trata-se da abertura de processo para compra de um container personalizado, que terá como destinação final a utilização coletiva, por pequenos agricultores familiares, para alocar a Feira do Produtor Rural, com as características conforme projeto, memorial descritivo e documentação que segue:

#### 1. Quanto ao objeto / Descrição Completa Do Item:

Um container personalizado, com abertura na lateral móvel que se transforma em balcão de exposição, para comercialização de produtos da agricultura familiar durante a Feira do Produtor. O container deve ter as dimensões mínimas de 2,44 metros de largura X 6 metros de comprimento X 2,6 metros de altura. Sendo feito em chapas de aço, com espessura mínima de 0,95mm. Estruturas da longarina e vigas, corner-post bem conservados. Para o teto deverá ter isolamento térmico, interno, em lã de PET e revestimento em pvc, ou ainda de painel metálico termoisolante.

Abertura lateral (janela balcão, feita com a própria chapa do container, onde abre para cima e para baixo), que servirá de expositor, será composta de 2 (duas) "janelas" no tamanho mínimo de 2,5 X 1 m. Além de 1 (uma) porta metálica de 2,1 X 0,8m (AXL), na lateral menor. Pingadeira em todas as aberturas.

O container deverá ser nacionalizado e ter laudo de descontaminação, onde esses fatores comprovam que este está apto a ser utilizado para fins da construção civil.



## Estado do Rio Grande do Sul Município de Ibiraiaras

O container pode ser uma unidade usada, porém devem estar em bom estado de conservação, contendo poucos amassados, todo reformado, sem ferrugem e infiltração.

Os cortes das aberturas deverão estar em perfeitas condições, com medidas e alinhamentos conforme descrito em projeto, com tubos metálicos em perfil U, 0,95 mm de espessura, para acabamentos. Os cortes para as aberturas deverão ser realizados conforme as especificações do projeto em anexo.

A edificação deverá ser entregue pintada com toda parte de acabamento interno e externo, primeiramente com um fundo epóxi na cor cinza para melhor tratamento dos mesmos e posteriormente pintados em PU ou Eletrostática. Internamente pintadas de cinza ou branco e externamente de verde claro, preferencialmente.

Piso em compensado naval ou madeira tratada, com pintura.

Parte elétrica interna deverá ser com eletroduto em PVC rígido, na cor branca. Luminárias de sobrepor em led contendo no mínimo 03 unidades. Tomadas e interruptores com no mínimo de 06 unidades. Quadro de disjuntor de no mínimo 02 disjuntores, separando circuitos.

A empresa executante deverá gerar ART da montagem e fabricação da estrutura.

A Empresa vendedora será responsável por alocar o referido container sobre as bases pré-existentes no local, ficando para si as despesas com deslocamento, guinchos e mão de obra, necessários.


2. OBSERVAÇÃO: A item deverá estar de acordo com o memorial descritivo e projeto desenvolvido pelo Setor de Engenharia desta Prefeitura, o qual encontra-se em anexo.

Colocamo-nos à disposição para esclarecimentos adicionais.


**Neimar Cenci**

**Secretário de Agricultura, Desenvolvimento Econômico e Meio Ambiente**



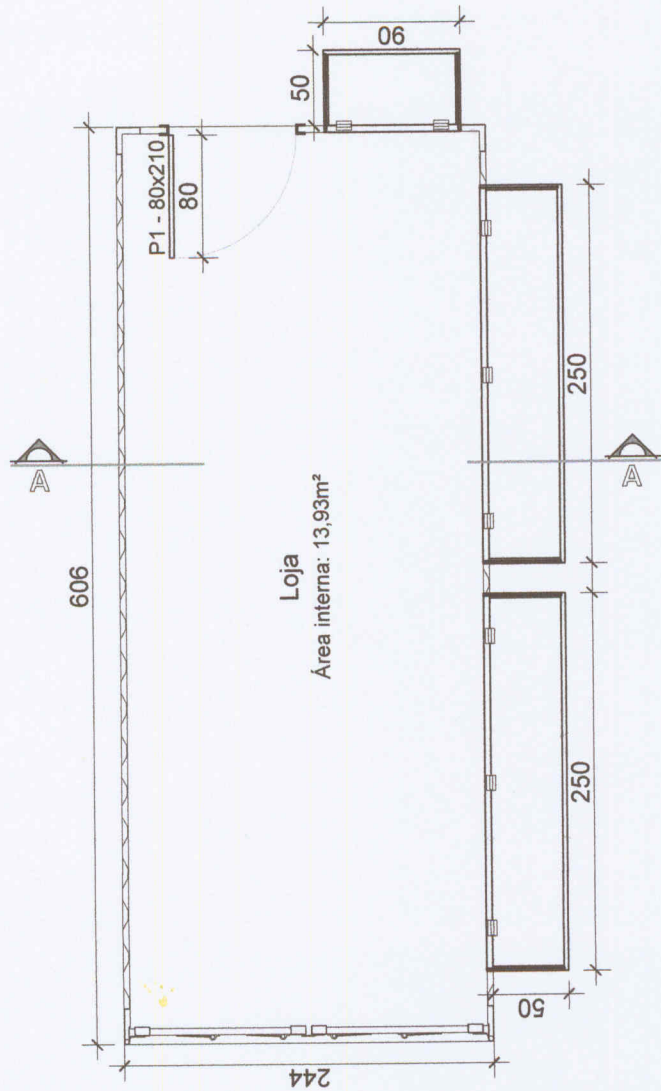

Planta Baixa  
1/50

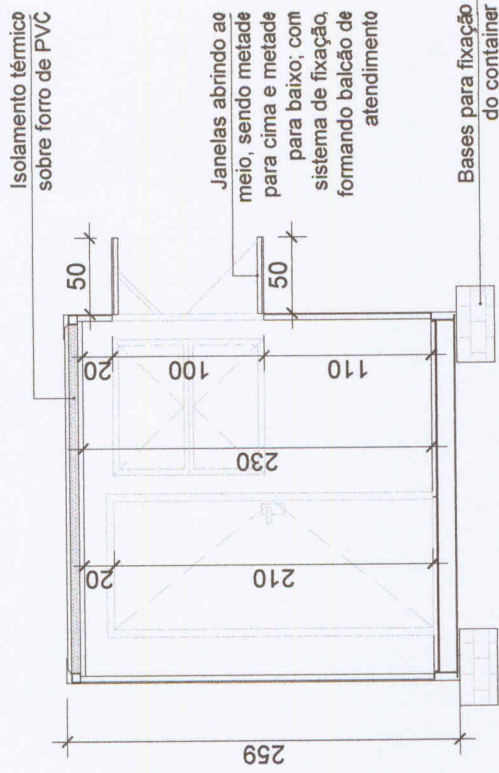

Corte A-A  
1/50

ASSUNTO:

Compra de Container

ESCALA:

1/50 (cotas em cm)

PRANCHA:


Croqui do Container, preparado para vendas, com aberturas para esquadrias e balcões

DATA:

Junho 2022

PREFEITURA MUNICIPAL DE IBIRAIARAS

ESTADO DO RIO GRANDE DO SUL

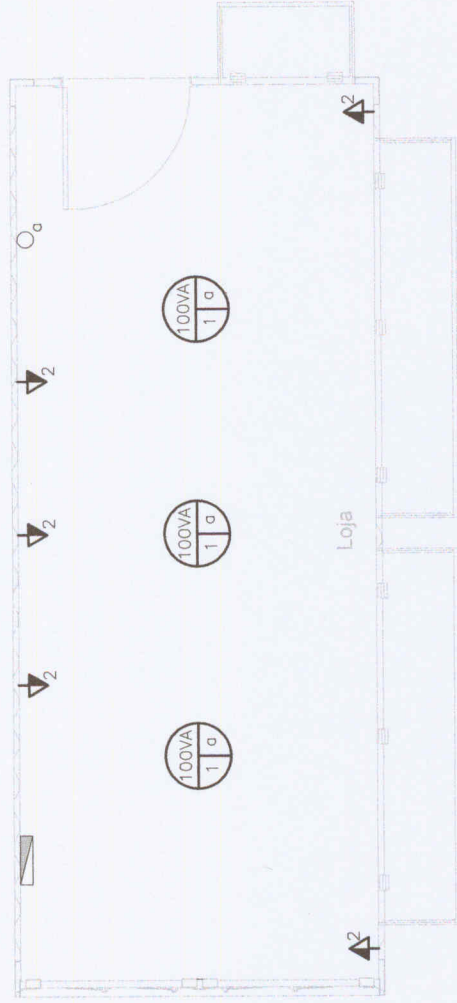

### SIMBOLOGIA

	Tomada média (110cm)
	Interruptor de uma seção simples (110cm)
	PONTO DE LUZ NO TETO Potência Circuito + Interruptor
	Centro de Distribuição dos circuitos

**Esquema elétrico**  
1/50

**PREFEITURA MUNICIPAL DE IBIRAIARAS**

ESTADO DO RIO GRANDE DO SUL

ASSUNTO:

Compra de Container

ESCALA:

1/50 (cotas em cm)

FRANCHA:

Croqui do sistema elétrico do Container

DATA:

Junho 2022