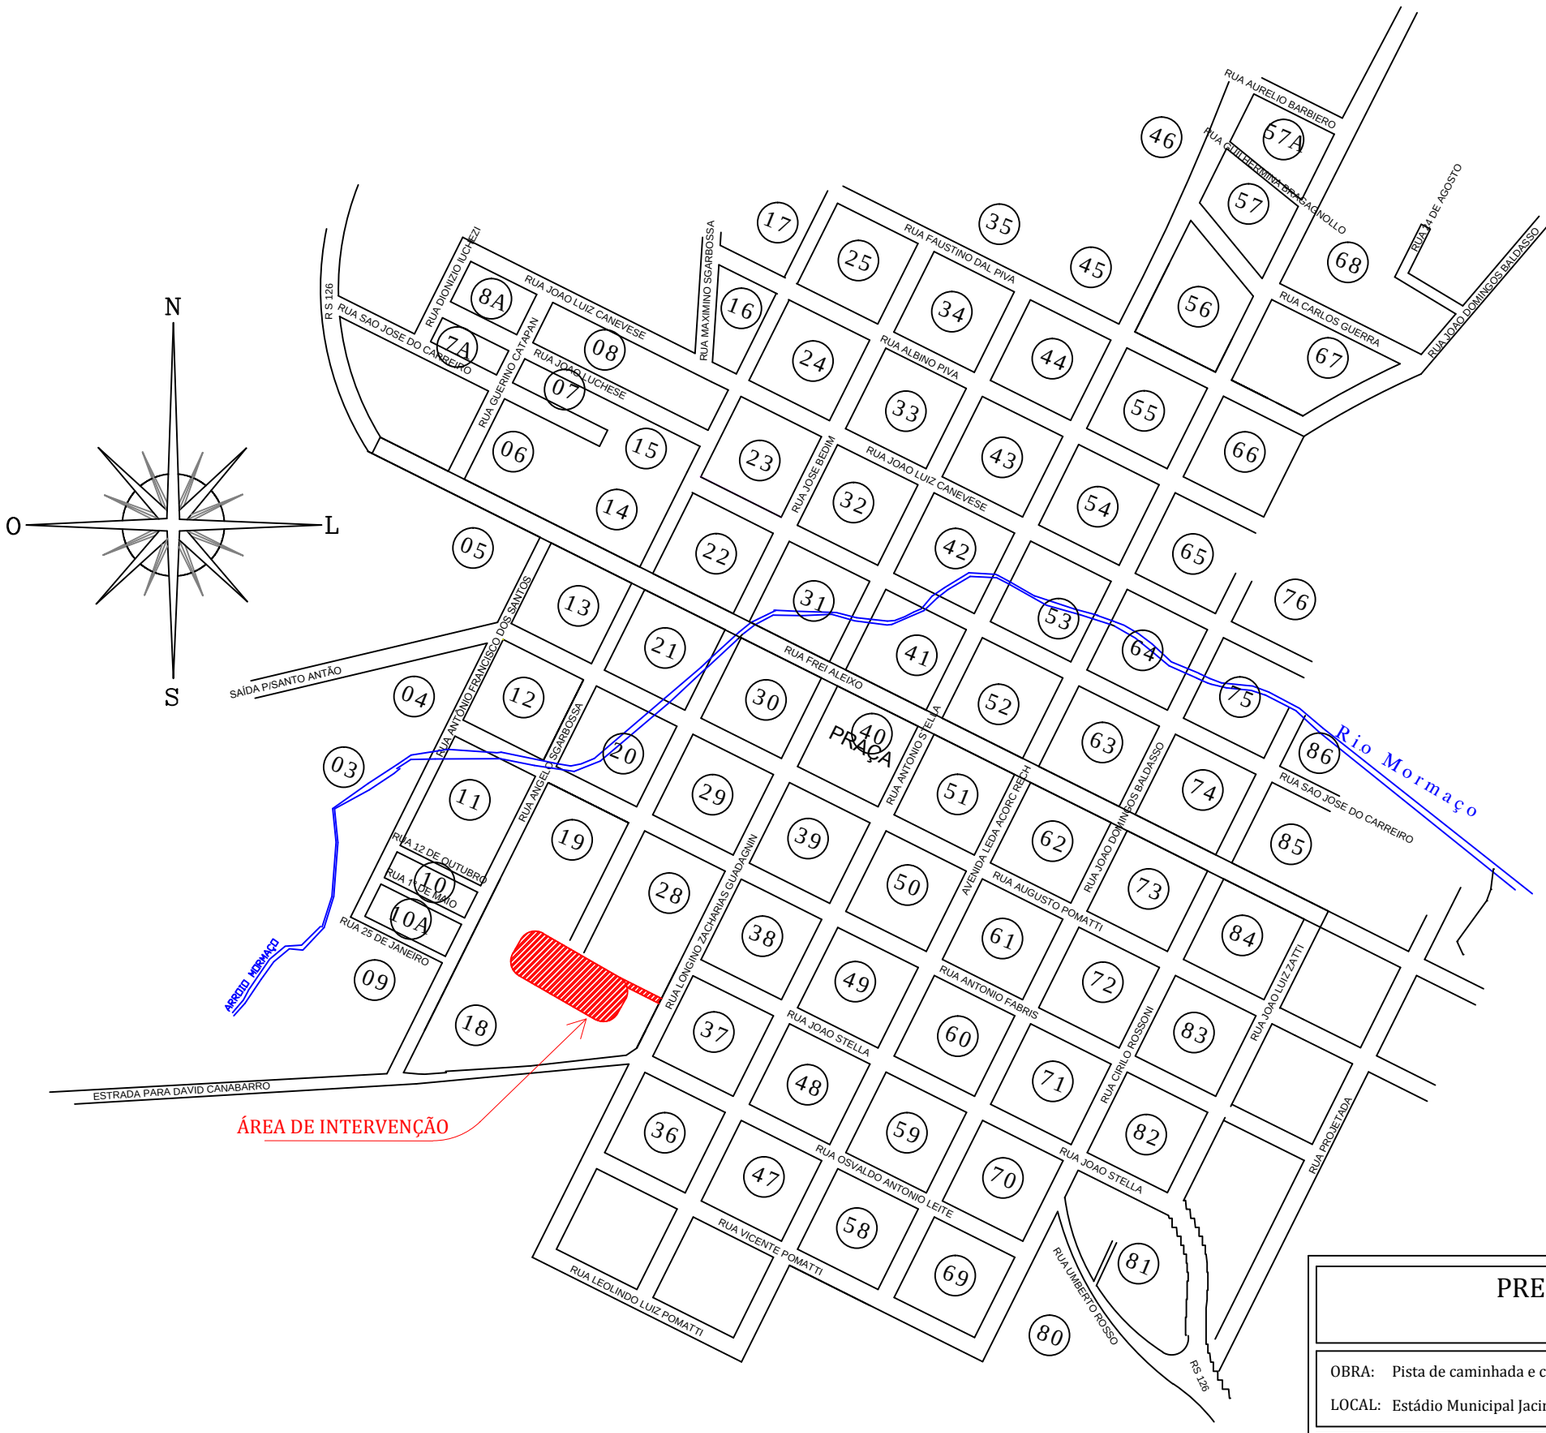

PREFEITURA MUNICIPAL DE IBIRAIARAS
Estado do Rio Grande do Sul

OBRA: Pista de caminhada e ciclovia em CBUQ LOCAL: Estádio Municipal Jacir Dal Piva	PRANCHA: LOCALIZAÇÃO
PROPONENTE: Ivete Beatriz Zamarchi Luchezi - Prefeita Municipal	PROJETO: Engª Civil Kátia Elisa Pomatti - CREA 101.630
ÁREA: 1395 m²	ESCALA: 1/6000
DATA: NOVEMBRO 2017	NÚMERO: 01