


LEGENDA

Pavimentação com paralelepípedos de basalto

Pavimentação asfáltica a executar

TRECHO 01
1.442 m²

TRECHO 02
3.164 m²

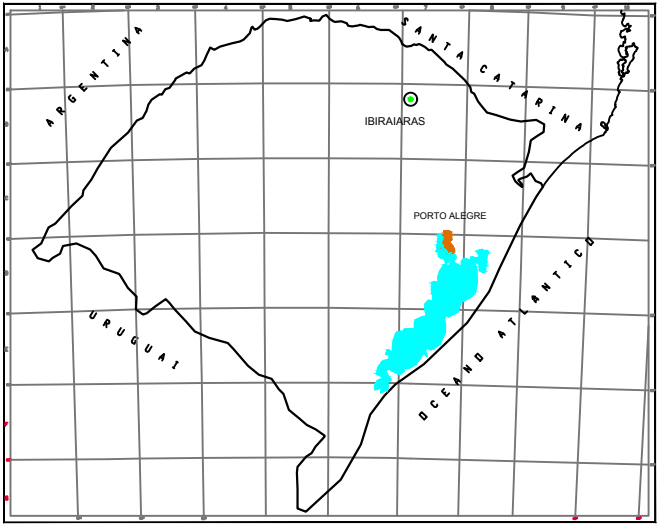

PREFEITURA MUNICIPAL DE IBIRAIARAS Estado do Rio Grande do Sul			
OBRA: Pavimentação asfáltica com CBUQ sobre paralelepípedo		PRANCHA: SITUAÇÃO E LOCALIZAÇÃO	
LOCAL: Perímetro urbano do município			
PROPONENTE: Ivete Beatriz Zamarchi Luchezi - PREFEITA MUNICIPAL		PROJETO: Eng ^a Civil Katia E. Pomatti - CREA 101.630	
ÁREA: 4.606 m ²		ESCALA: 1/5000	DATA: SETEMBRO 2020
NÚMERO: 01			