



BRASÃO EM AMBOS OS LADOS  
 EM CHAPA DE AÇO 3/8"  
 PINTURA EM EPOXI DUAS DEMÃOES, FILME SECO  
 150 MICROMETROS CADA CAMADA\*  
 Após fazer pintura do brasão.

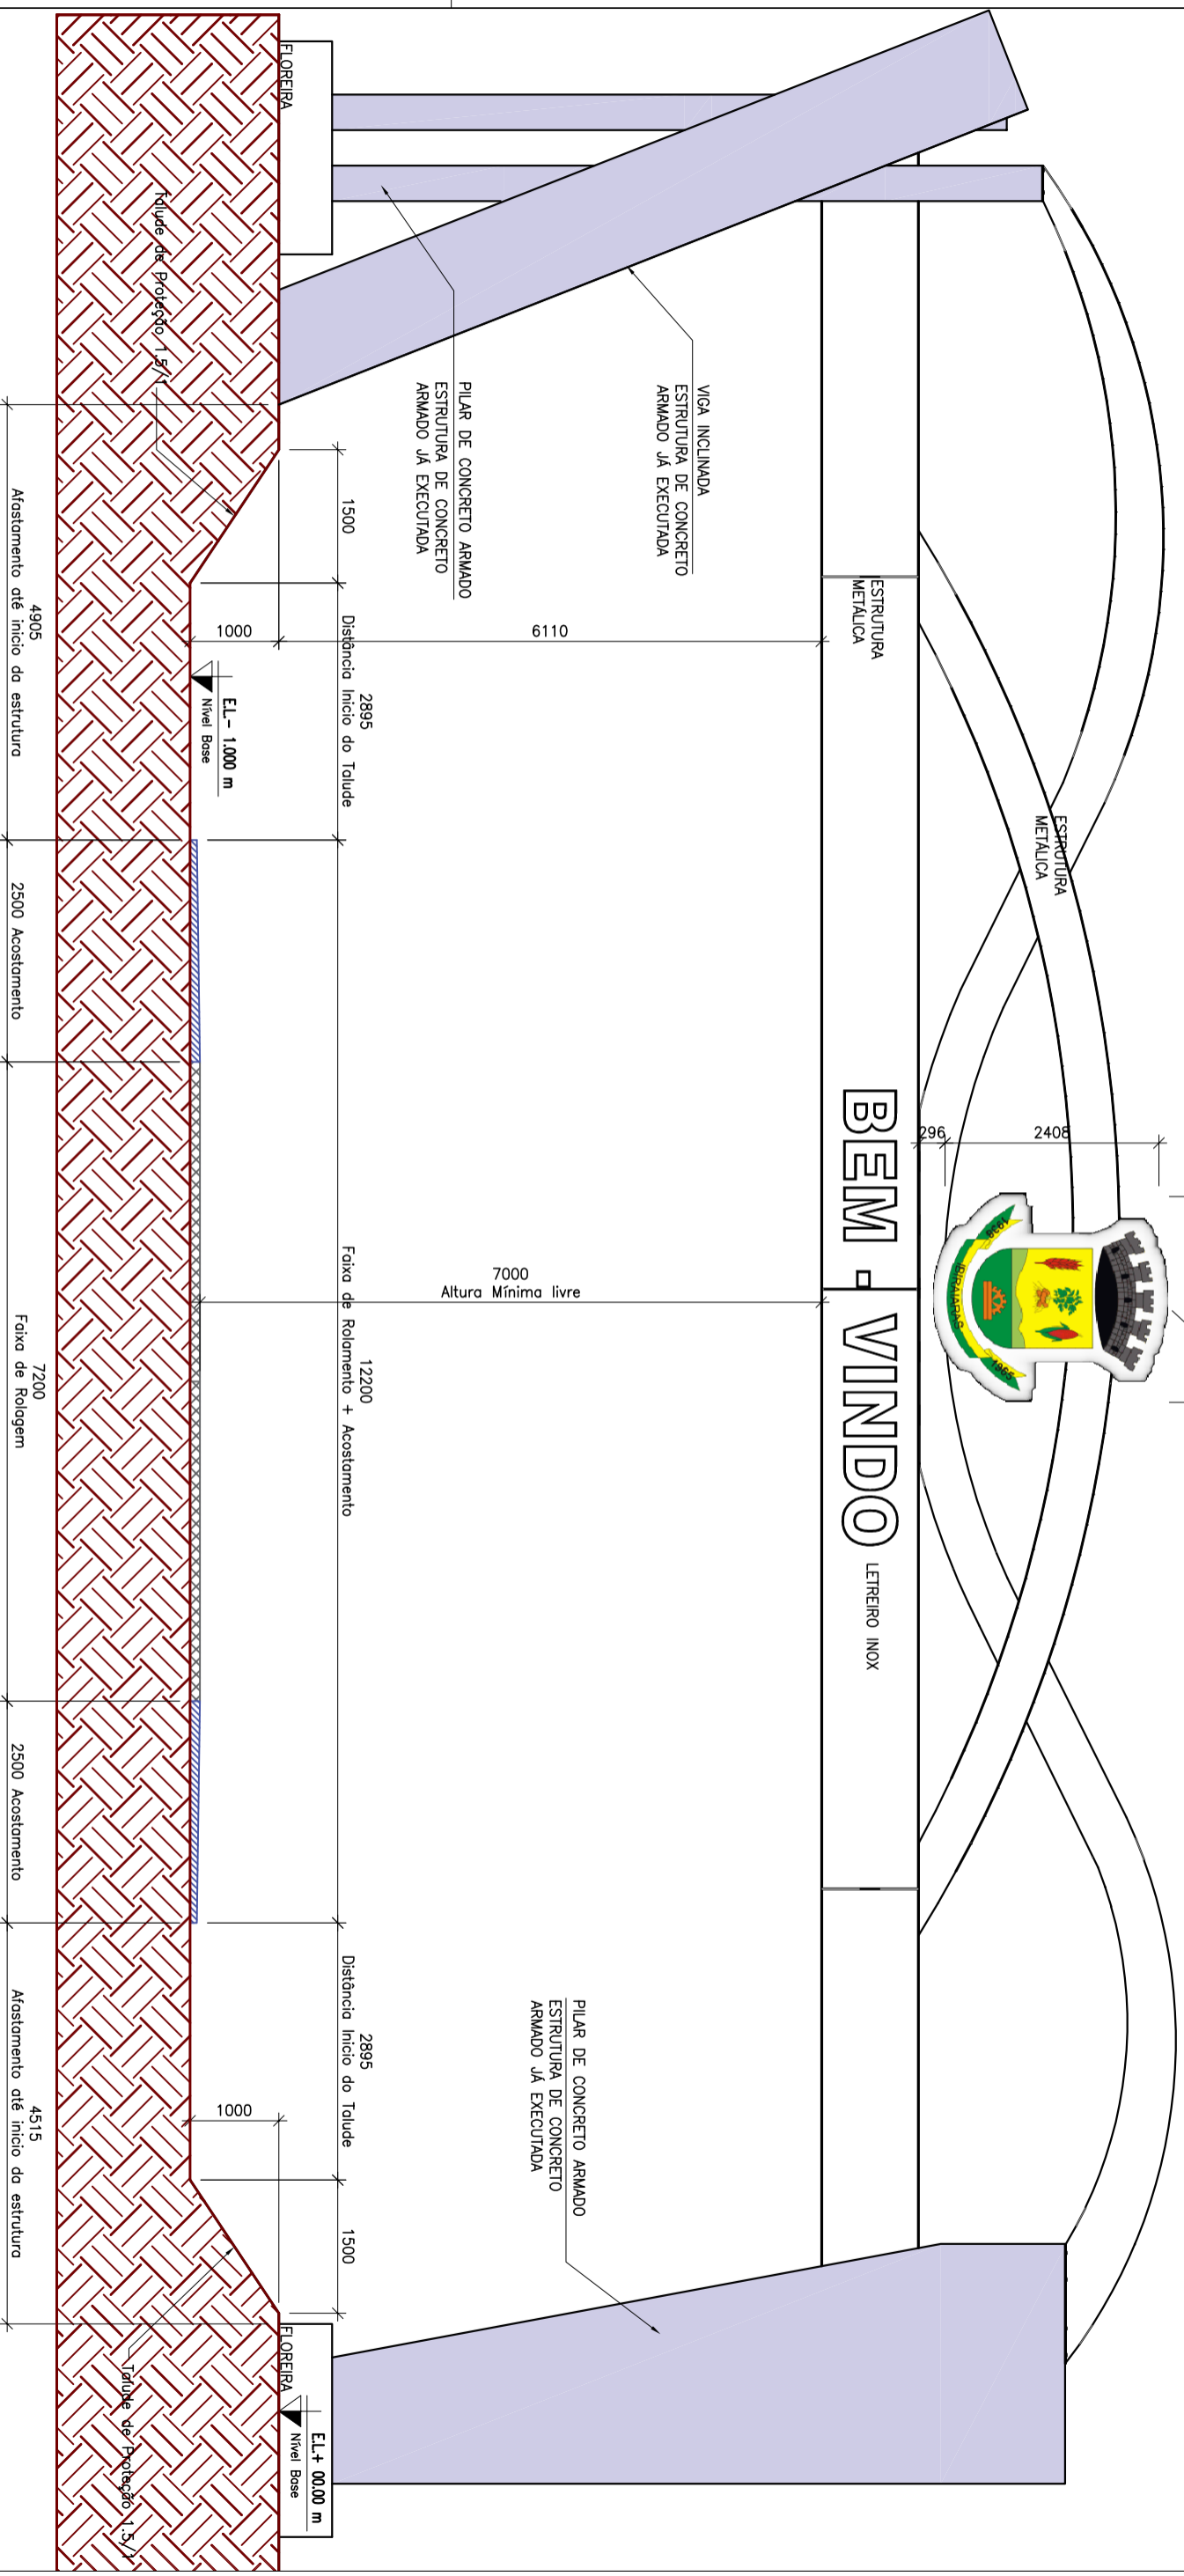

LEGENDA:  
 ETAPAS JÁ EXECUTADAS

ELEVAÇÃO PÓRTICO DE ENTRADA PRINCIPAL SAÍDA PARA SÃO JORGE  
 SENTIDO SÃO JORGE PARA IBIRAIARAS Esc.: 1/75 ETAPA 01

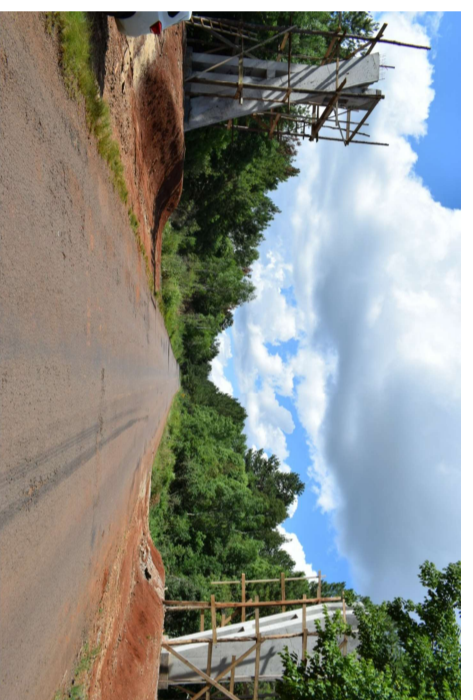

<b>PREFEITURA MUNICIPAL DE IBIRAIARAS</b>			
ESTADO DO RIO GRANDE DO SUL			
OBRA: Porticos de Entrada de Ibiraitaras			
LOCAL: ERS 126/RS			
PROPOSTANTE:		PROJETO:	
PREFEITURA MUNICIPAL DE IBIRAIARAS - CNPJ 87.613.384/0001-59		Eng.º Civil PÂMELA H. CAPPELLARI - CREA RS 231775	
ÁREA:	ESCALA:	DATA:	NÚMERO:
32,40 m²	INDICADA	DEZ. 2020	01
<b>INDICAÇÃO ETAPAS EXECUTADAS</b>			