


- JÁ FORAM EXECUTADOS OS ITENS:**
- 1.1 Serviços preliminares
  - 1.2 Estruturas de concreto armado
- ITENS A EXECUTAR:**
- 1.3 Impermeabilização
  - 1.4 Avenários
  - 1.5 Estrutura Metálica
  - 1.6 Revestimentos
  - 1.7 Artefatos decorativos
  - 1.8 Pintura
  - 1.9 Limpeza da obra

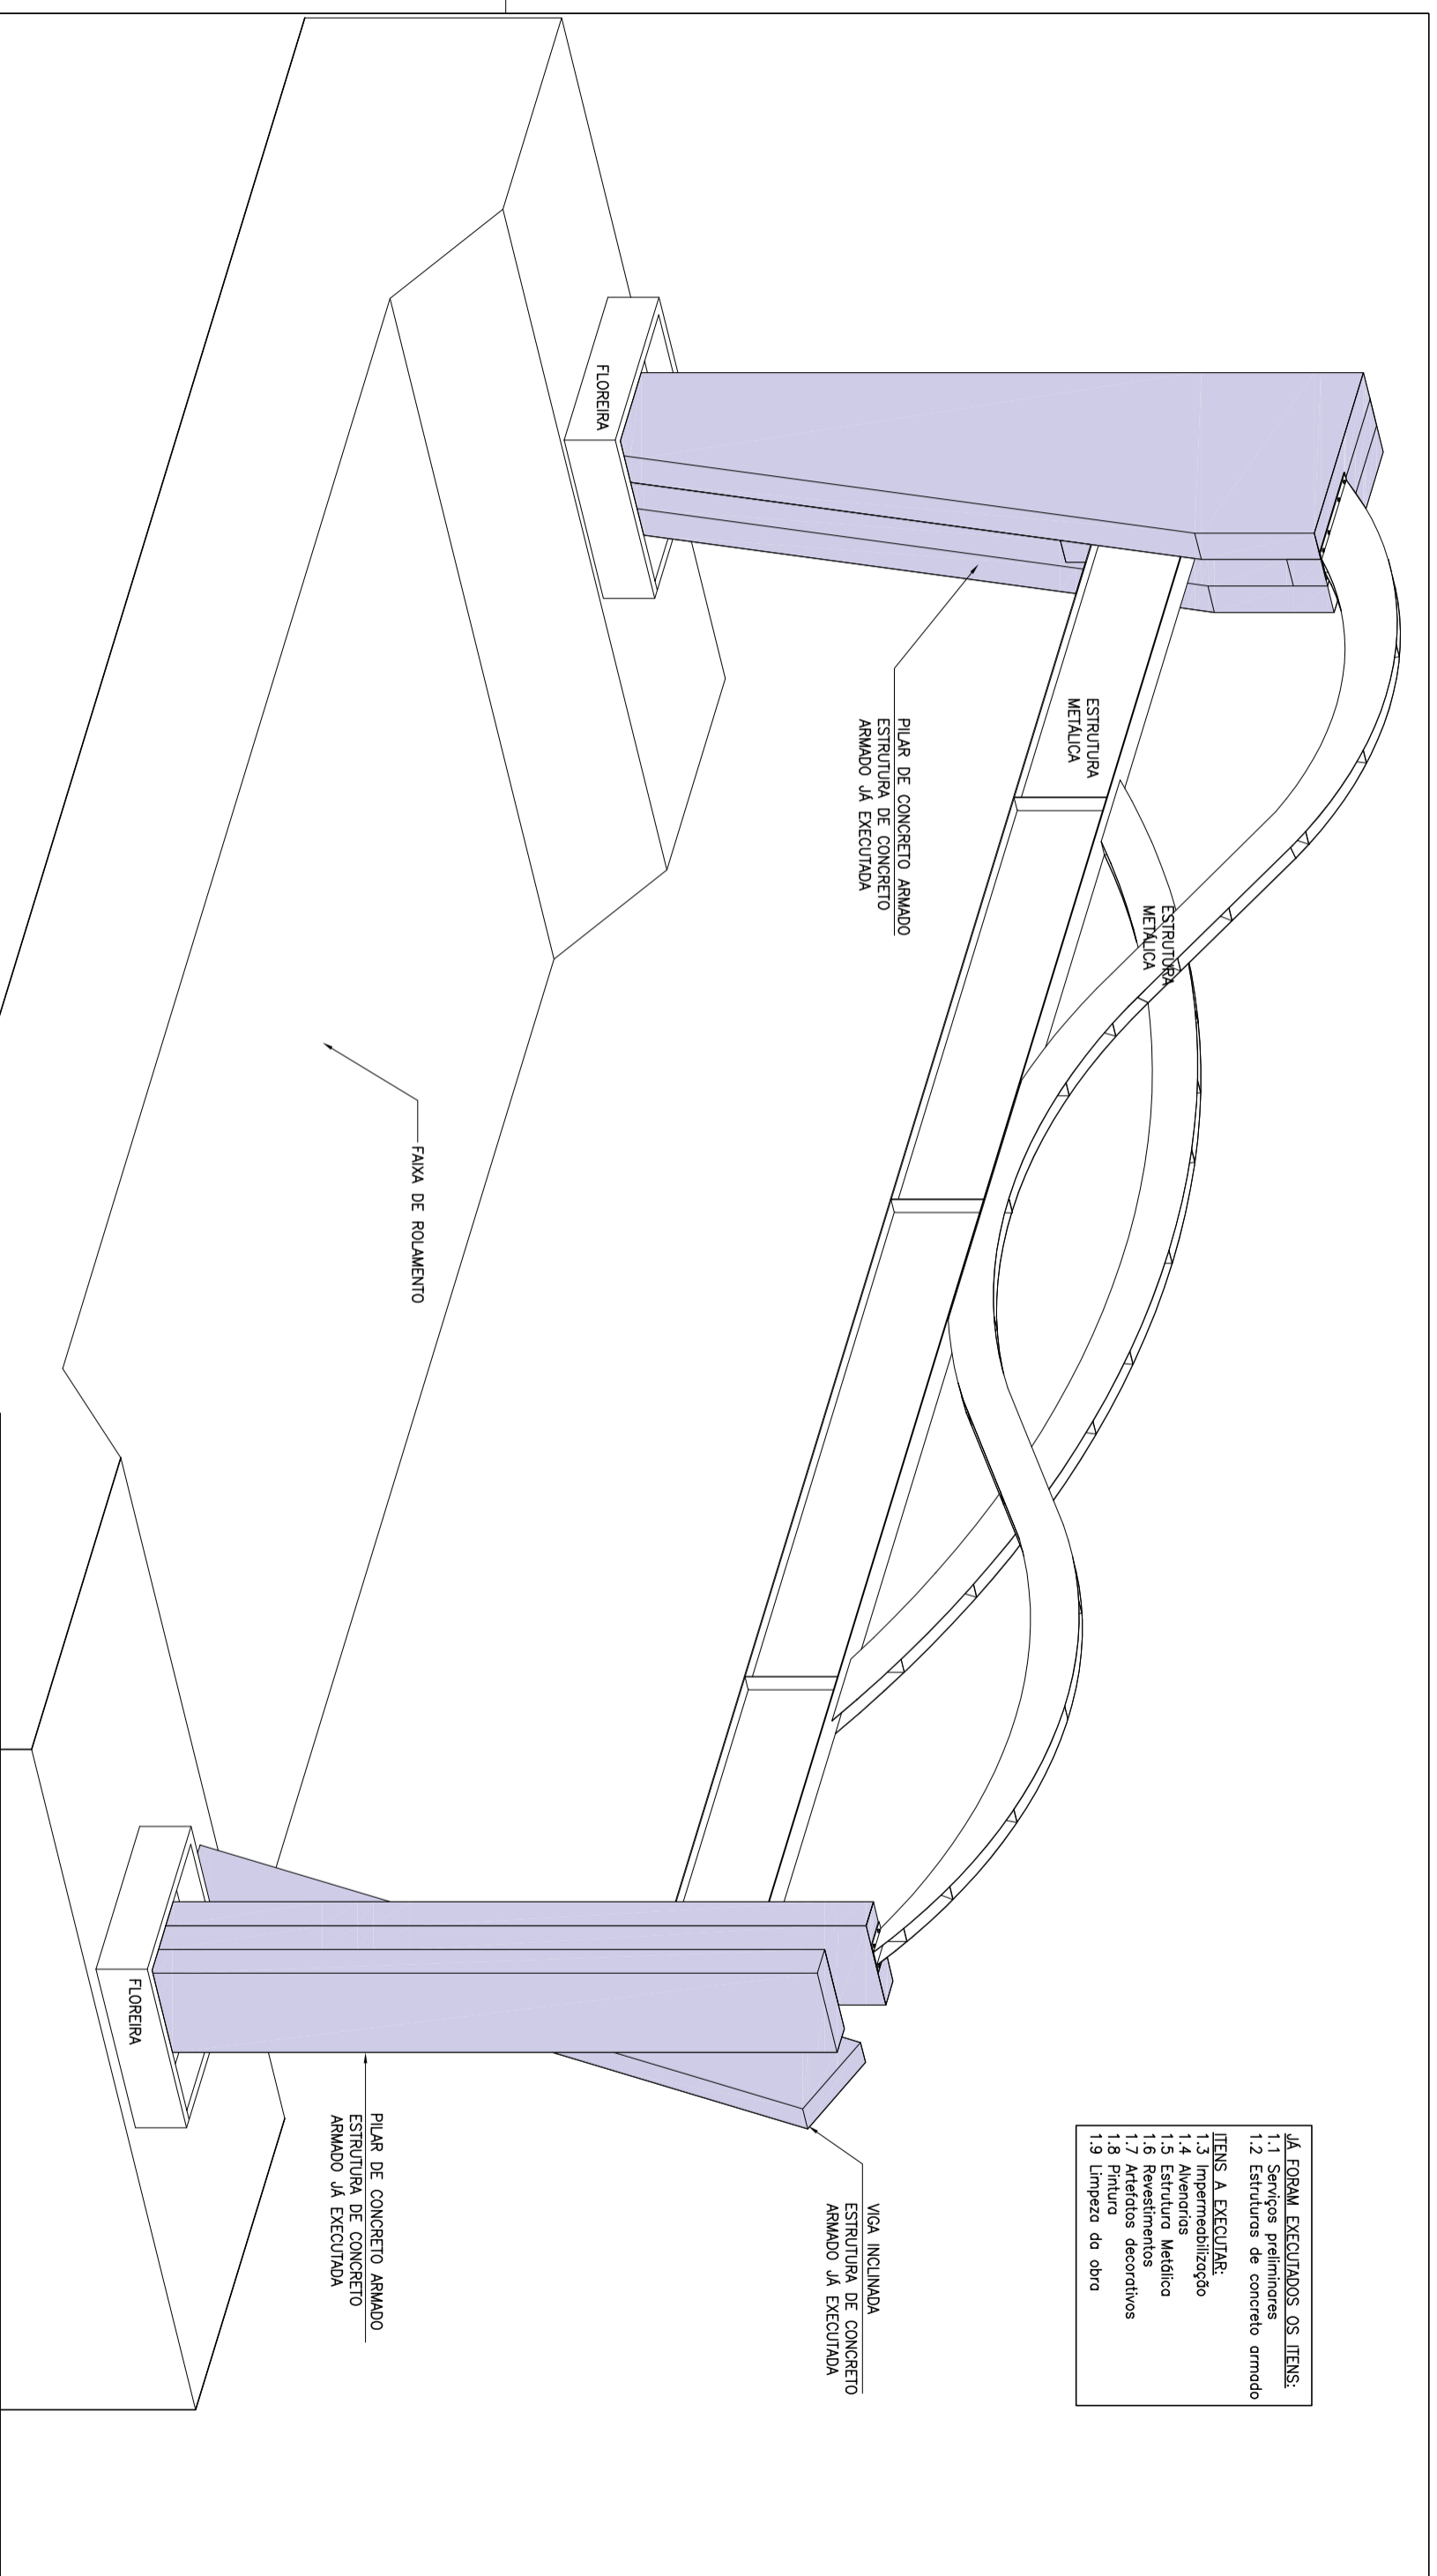

LEGENDA:

ETAPAS JÁ EXECUTADAS

**PERSPECTIVA PÓRTICO DE ENTRADA PRINCIPAL**

Esc: 1/75

ETAPA 01

<b>PREFEITURA MUNICIPAL DE IBIRAIARAS</b>		
ESTADO DO RIO GRANDE DO SUL		
<p>OBRAS: Porticos de Entrada de Ibiraiaras</p> <p>LOCAL: ERS 126/RS</p>	<p>PROJETO:</p> <p>Eng<sup>o</sup> Civil PÂMELA H. CAPELLARI - CREA RS 231775</p>	<p>PRANCHA COMPLEMENTAR:</p> <p><b>INDICAÇÃO ETAPAS EXECUTADAS</b></p>
<p>PROponente:</p> <p>PREFEITURA MUNICIPAL DE IBIRAIARAS - CNPJ 87.613.884/0001-59</p>	<p>ÁREA:</p> <p>32,40 m<sup>2</sup></p>	<p>ESCALA:</p> <p>INDICADA</p>
<p>DATA:</p> <p>DEZ. 2020</p>	<p>NÚMERO:</p> <p><b>05</b></p>	<p>05 de 06</p>