


TRECHO 01


EXTENSÃO: 500m

Comunidade Nossa Senhora Consoladora

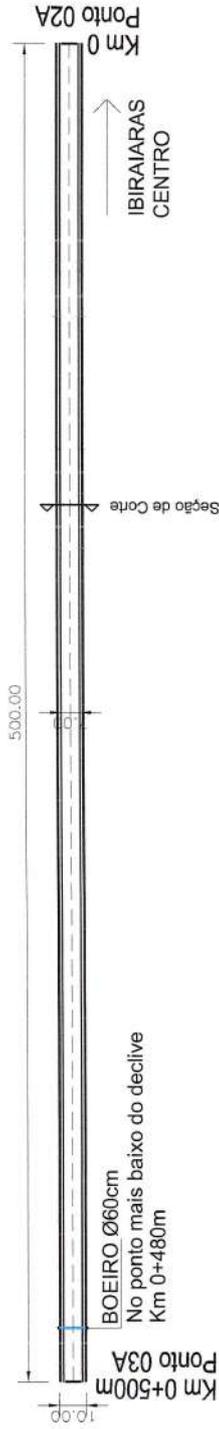

Planta Baixa

1/2000

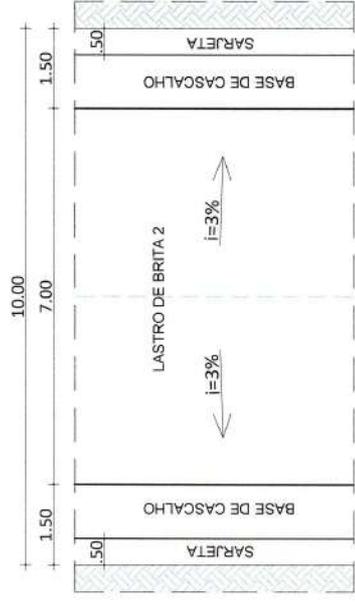

Detalle Planta Baixa

1/1000

PREFEITURA MUNICIPAL DE IBIRAIARAS
Estado do Rio Grande do Sul

PROJETO APROVADO

Ibiraiaras, 15 de 04 de 21

Caroline H. C.
SECTOR DE ENGENHARIA

PONTO 01A


28°22'25.18"S
51°38'22.31"O

PONTO 02A

28°22'25.49"S
51°39'39.49"O


PONTO 03A

28°22'25.97"S
51°39'57.19"O

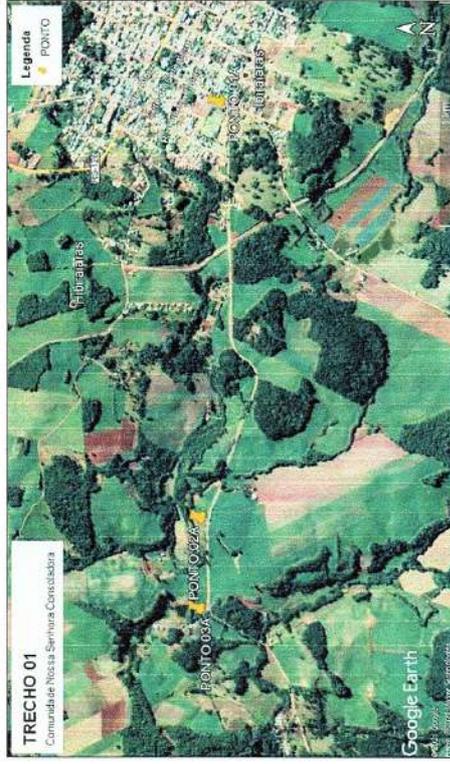

TRECHO 01

Comunidade Nossa Senhora Consoladora
Ibiraiaras, RS

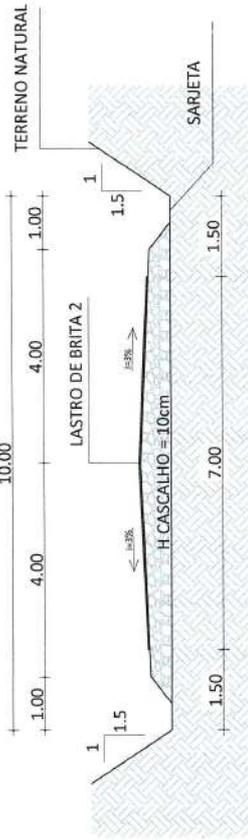

Pavimentação Seção de Corte

1/1000

LASTRO DE BRITA 2
CASCALHO

REATERRO: MATERIAL ESCAVADO DO LOCAL
BERÇO DO BOEIRO: TERRENO NATURAL

TUBULAÇÃO DE CONCRETO
Diâmetro conforme projeto

Detalle Bucros

1/1000

PREFEITURA MUNICIPAL DE IBIRAIARAS

ESTADO DO RIO GRANDE DO SUL

OBRA: Adequação de estradas vicinais

PRANCHA:

TRECHO 01 - Com. Nossa Senhora Consoladora

LOCAL: Ibiraiaras/RS

PROJETO:

Caroline H. C.
Eng.ª CHE PAMELA H. CAPPELLARI - CREA RS 23177

NUMERO:

01

ÁREA:

50.500 m²

ESCALA:

INDICADA

DATA:

MARÇO 2021

01 de 04

Material "cascalho" será fornecido e transportado pela Prefeitura Municipal de cascalheira própria até o trecho.