
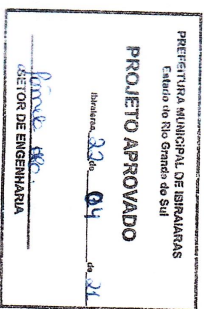
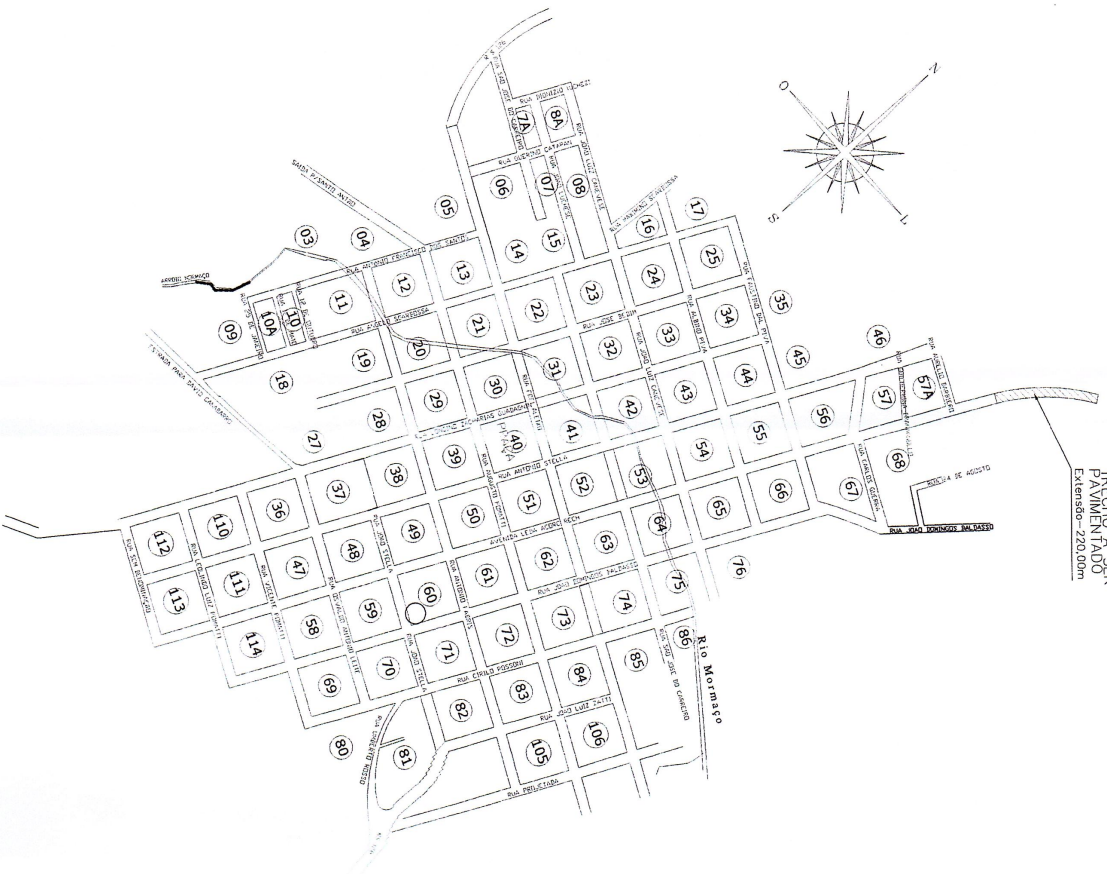


TRUCHO A SER
PAVIMENTADO
Estendido - 220,00m

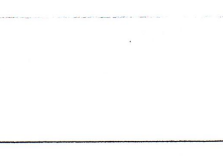

PREFEITURA MUNICIPAL DE IBIRAMA/R.S Proprietor: DOUGLAS ROSSONI Prefeitura Municipal		PREFEITURA MUNICIPAL DE IBIRAMA/R.S Obra: PAVIMENTAÇÃO Paralelepípedos de Basalto Localização: Prolongamento da Av. Leda Acorsi Resch Ibirama, RS Resp. Técnico: Engº CIVIL LEOMAR L. STELLA Crea-RS 032630		Área: 2.200,00 m² Data: Março / 2021 Prancha: 03 Escala: 1:20	
Designação: Localização - Mapa					

CS