


Material "cascalho" será fornecido e transportado pela Prefeitura Municipal de cascalheira própria até o trecho.

PREFEITURA MUNICIPAL DE IBIRAIARAS
Estado do Rio Grande do Sul

PROJETO APROVADO

Ibiraiaras, 15 de 04 de 2024

Eng.º *[Assinatura]*
SECTOR DE ENGENHARIA

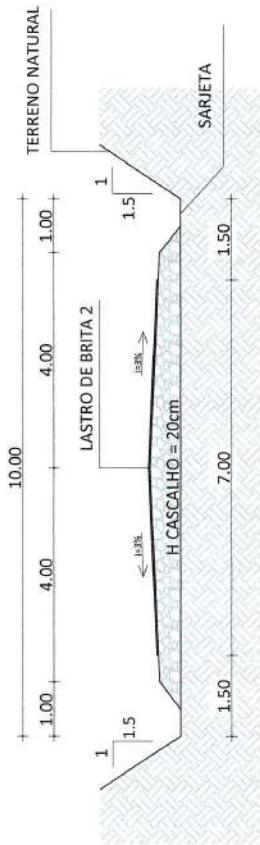

Pavimentação Seção de Corte
1/100





PONTO 06C
28°27'26.77"S
51°38'09.39"O


PONTO 06C
28°28'34.96"S
51°37'18.80"O

TRECHO 03

EXTENSÃO: 2580m
COMUNIDADE NOSSA SENHORA DA SALETE

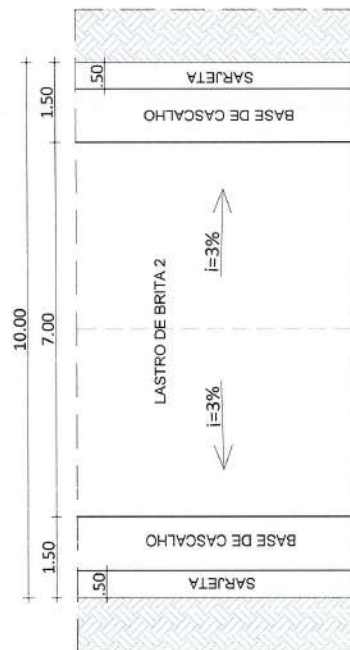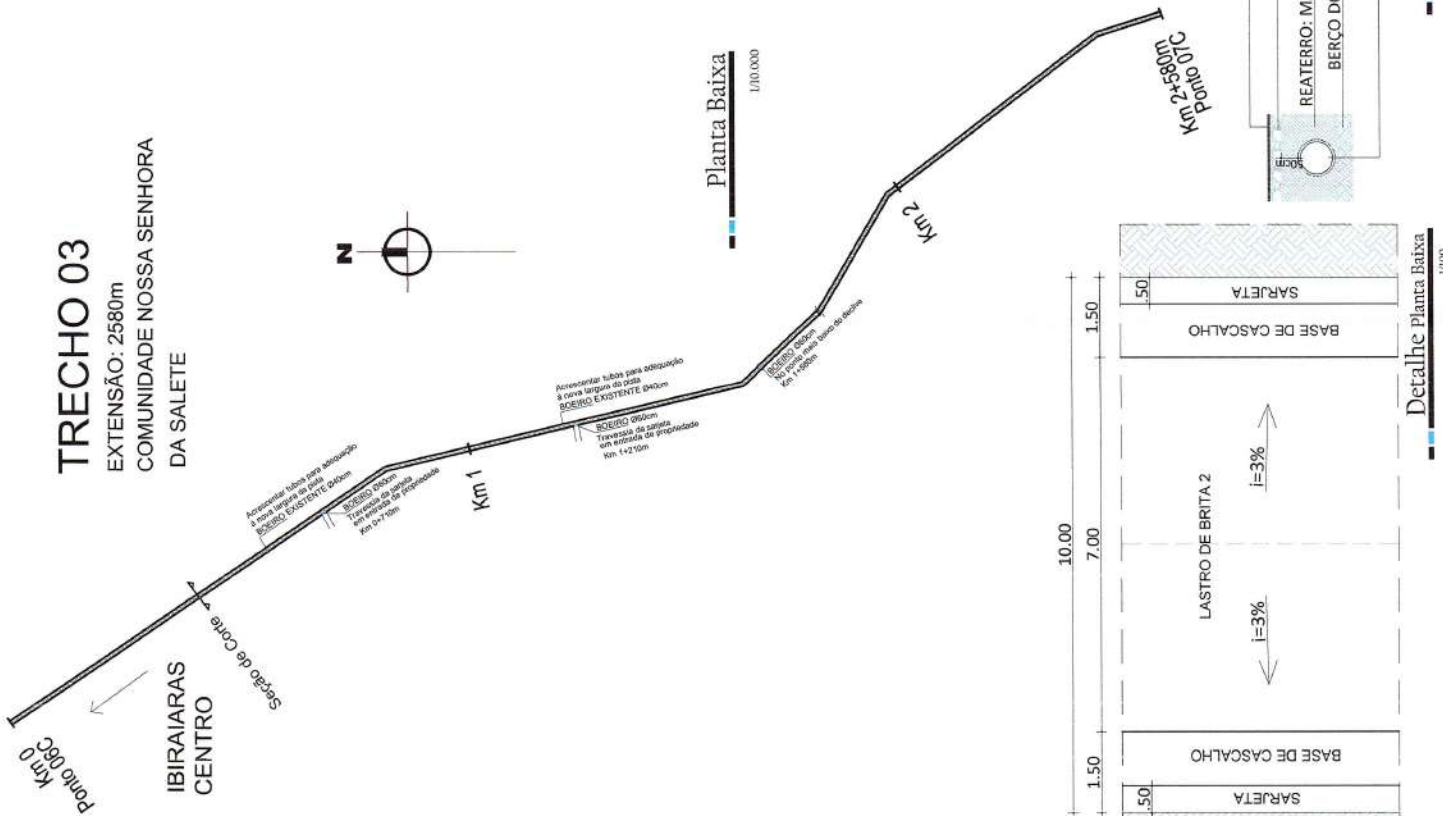

Detalhe Planta Baixa
1/100

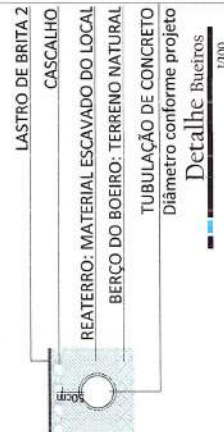

Detalhe Bueiros
1/100

PREFEITURA MUNICIPAL DE IBIRAIARAS ESTADO DO RIO GRANDE DO SUL	
OBRA: Adequação de estradas vicinais LOCAL: Ibiraiaras/RS	PRANCHIA: TRECHO 03 - Com. Nossa Senhora da Salette
PROPONENTE: PREFEITURA MUNICIPAL DE IBIRAIARAS - CNPJ 07.013.584/0001-59	PROJETO: <i>[Assinatura]</i> Eng.º CÍCI PAMELA H. CARPELLARI - CREA/RS 231775
ÁREA: 50 300 m ²	ESCALA: INDICADA
DATA: MARÇO 2021	NÚMERO: 03
DATA: MARÇO 2021	NÚMERO: 03 de 04