


5
CORTE A/A PRAÇA
ESC: 1/300

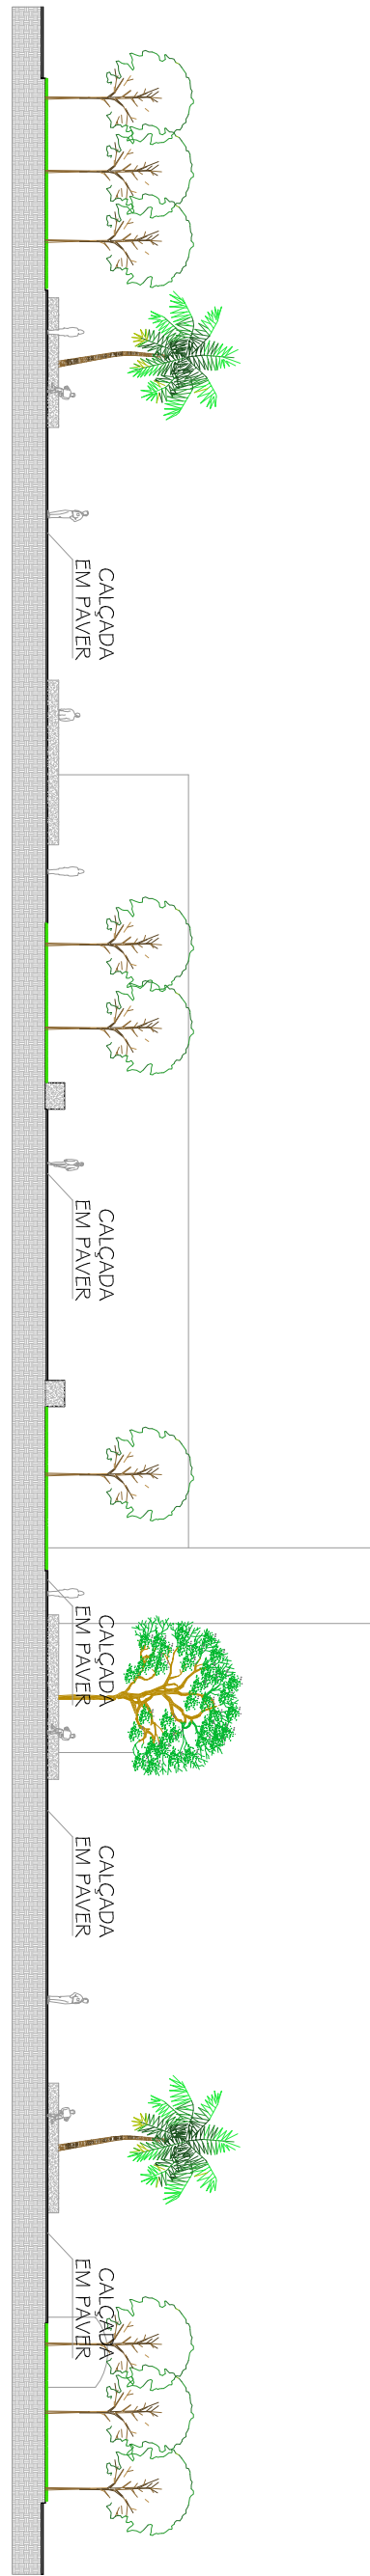

OBRA: PROJETO REVITALIZAÇÃO PRAÇA ALVIRI
LOCAL: IBIRAÍARAS
MARIA BARRETA

PROPRIETÁRIO:
MUNICÍPIO DE IBIRAÍARAS
IVETE BEATRIZ ZAMARCHI LUCHESE
CNPJ: 87.613.584/0001-59

RESPONSÁVEL TÉCNICO
ARQUITETA: LUANA RICCHETTI
CAU: A140872-0

CORTE

ÁREA TOTAL: _
DATA: OUTUBRO 2019
ESCALA: 1/300

05