



Vista 01  
Muro dos fundos, a reformar

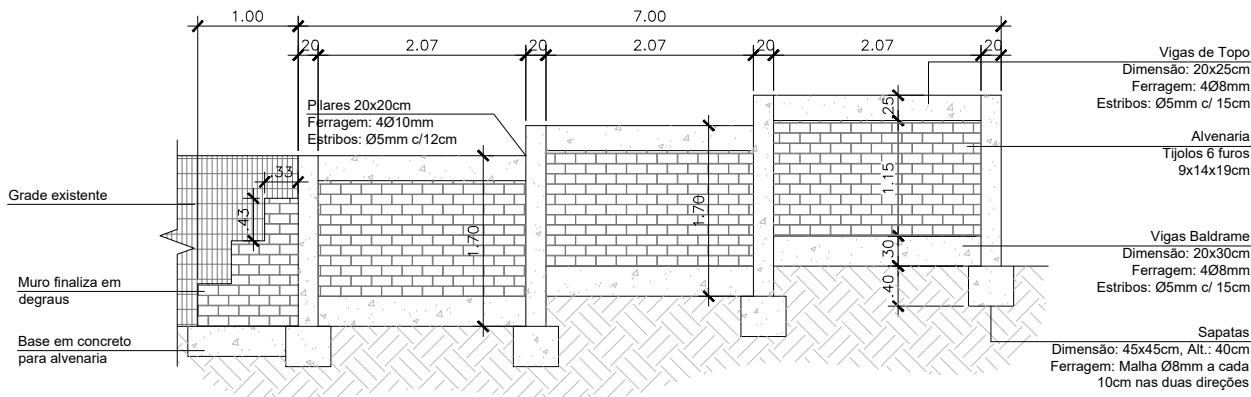

Vista 02  
Muro Lateral a construir

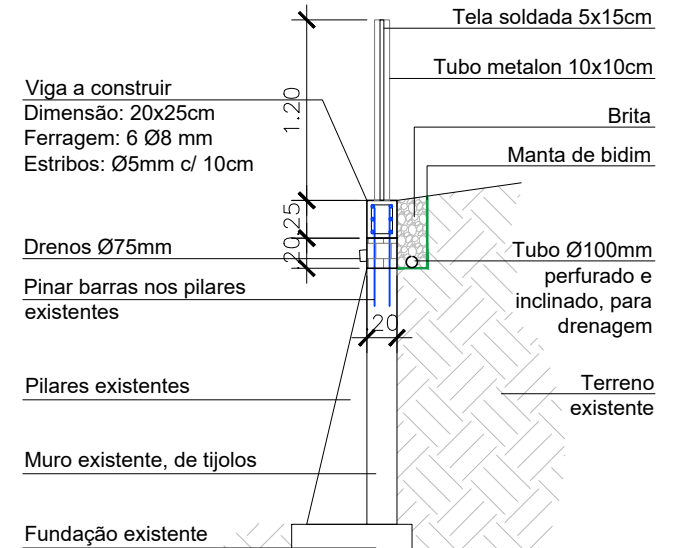

Seção 1  
1/50

Muros com acabamento em chapisco, reboco massa única e pintura.

PREFEITURA MUNICIPAL DE IBIRAIARAS  
ESTADO DO RIO GRANDE DO SUL

PROPONENTE:

Douglas Rossoni - Prefeito Municipal

PROJETO:

Eng.ª Civil PÂMELA H. CAPPELLARI - CREA RS 231775

NÚMERO:

02

ASSUNTO: Reforma e construção de muros na E.M.E.I. Benito Victório Martinelli

PRANCHA:

Vistas e Seção 1

DATA:

Outubro 2021

Escala:

1/50