



**1 ENTRADA**  
Escala 1:40

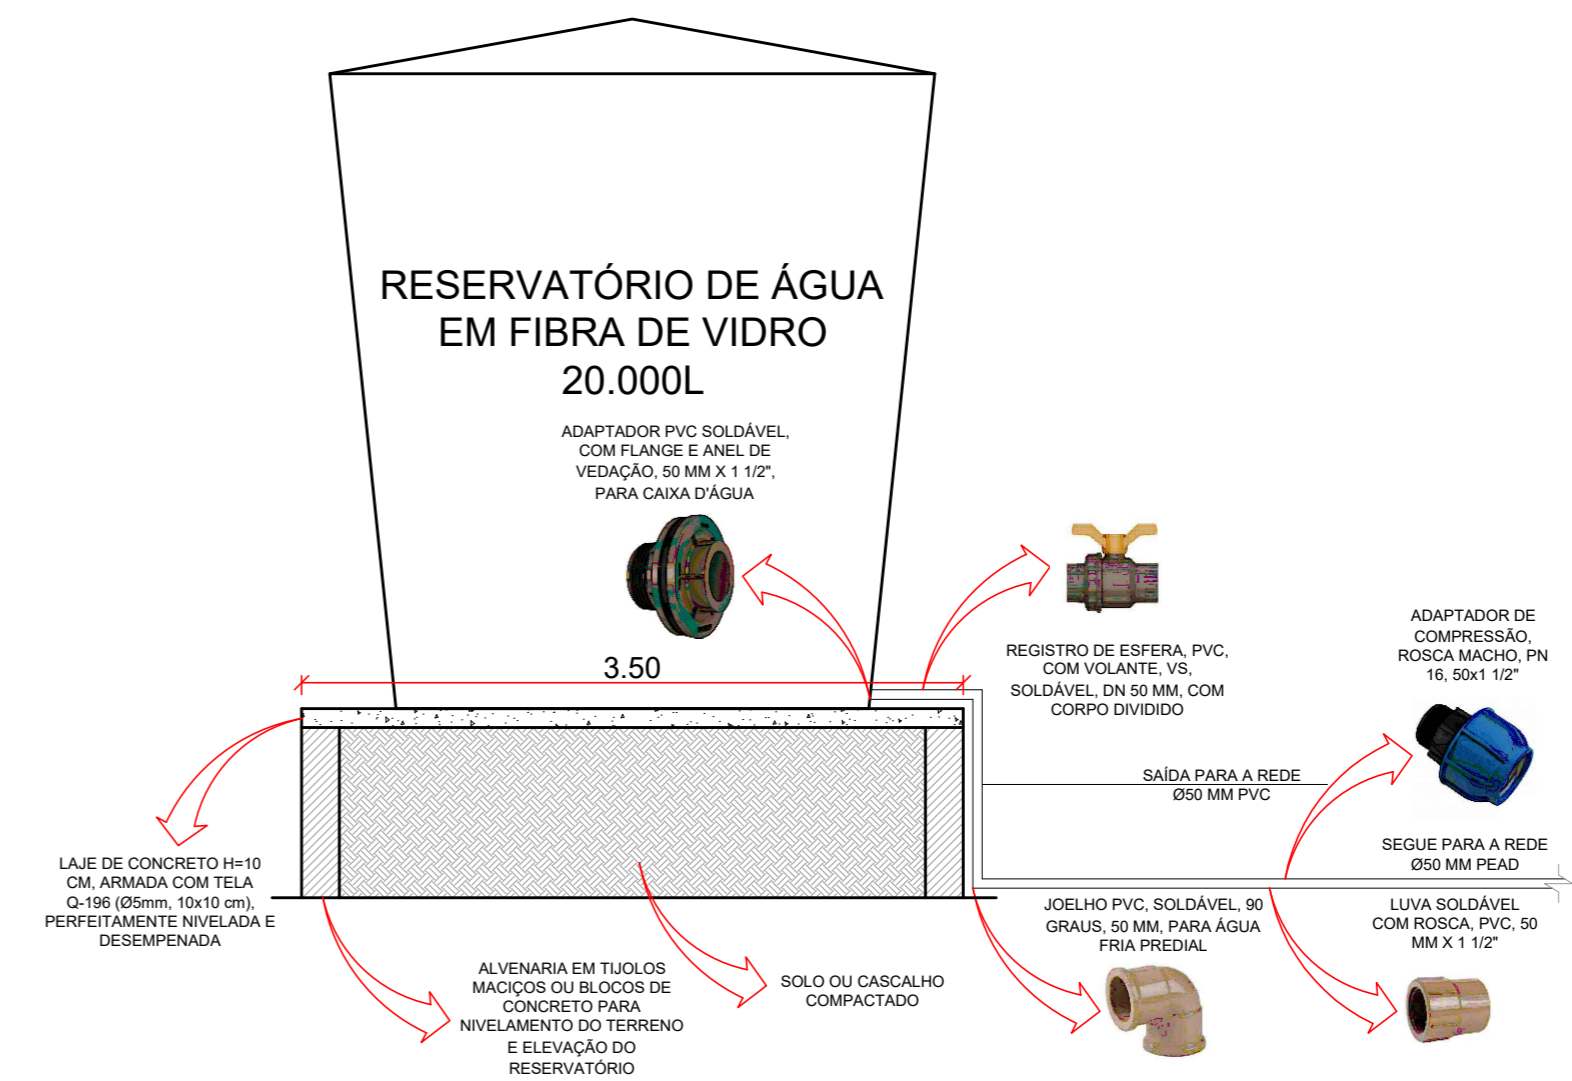

**2 SAÍDA 50 mm**  
Escala 1:40

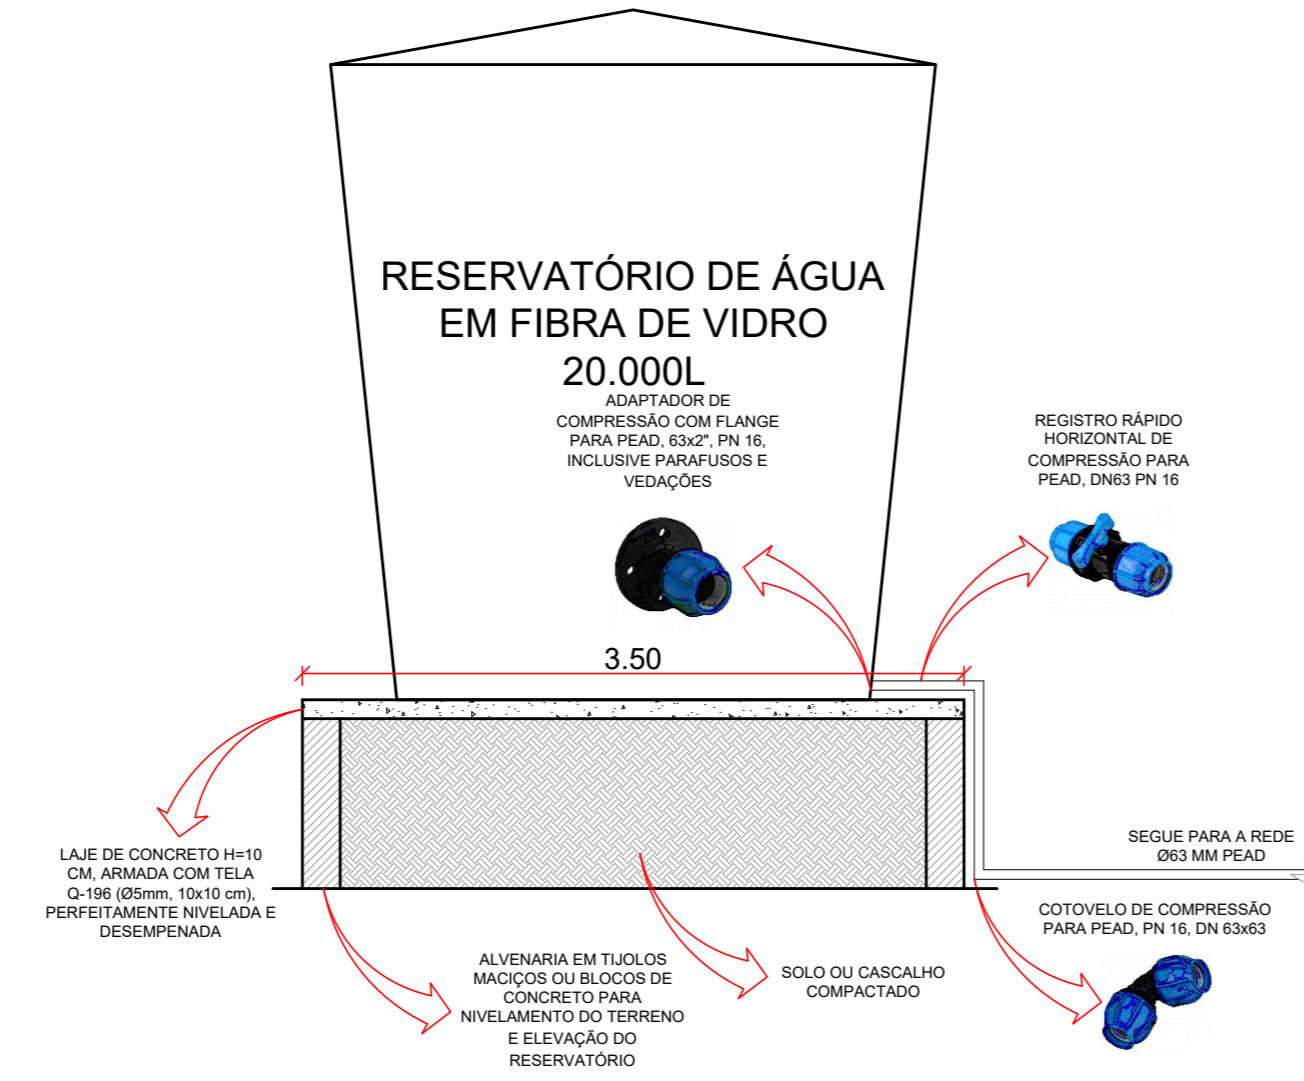

**3 SAÍDA 63 mm**  
Escala 1:40

OBRA: <b>REDE DE ABASTECIMENTO DE ÁGUA</b>	
ENDEREÇO DA OBRA: <b>COMUNIDADES DO INTERIOR - BAIRRO INTERIOR - IBIRAIARAS/RS</b>	
PROPRIETÁRIO: <b>PREFEITURA MUNICIPAL DE IBIRAIARAS CNPJ: 87.613.584/0001-59</b>	RESPONSÁVEL TÉCNICO: <b>CRISTIANE BERTUZZI ENG. CIVIL - CREA/RS 221.062</b>
DATA: <b>NOVEMBRO/2022</b>	ESCALA: <b>1:40</b>
EXTENSÃO: <b>---</b>	PRANCHA: <b>01</b>
DESCRIÇÃO PRANCHA: <b>DETALHES RESERVATÓRIO</b>	