

SIRGAS 2000
MERIDIANO 51° W

LEGENDA:

- ADUTORA TUBO PEAD Ø 50 mm
- TUBO PEAD Ø 63 mm
- TUBO PEAD Ø 50 mm
- TUBO PEAD Ø 40 mm
- TUBO PEAD Ø 32 mm
- TUBO PEAD Ø 25 mm
- POÇO
- RESERVATÓRIO
- RESIDÊNCIAS


QUANTITATIVO DE TUBOS:

- TUBO PEAD, PN 20, DN 50: 1.255,00 m
- TUBO PEAD, PN 16, DN 63: 0 m
- TUBO PEAD, PN 16, DN 50: 20,00 m
- TUBO PEAD, PN 16, DN 40: 1.493,60 m
- TUBO PEAD, PN 16, DN 32: 2.759,60 m
- TUBO PEAD, PN 16, DN 25: 4.134,77 m

LEGENDA - CONEXÕES:

- A - TÊ DE COMPRESSÃO, PN 16, 63x63x63 mm
- B - UNIÃO DE COMPRESSÃO DE REDUÇÃO, PN 16, 63x40 mm
- C - UNIÃO DE COMPRESSÃO DE REDUÇÃO, PN 16, 40x25 mm
- D - COLAR TOMADA COM PARAFUSOS, PN 16, 63X3/4"
- E - ADAPTADOR DE COMPRESSÃO, ROSCA MACHO, PN 16, 3/4"x25mm
- F - TÊ REDUÇÃO COMPRESSÃO 90° PEAD, PN16, DN 63x32x63mm
- G - COLAR TOMADA COM PARAFUSOS, PN 16, 32X3/4"
- H - TÊ DE COMPRESSÃO, PN 16, 32x32x32 mm
- I - UNIAO REDUÇÃO COMPRESSÃO PEAD, PN 16, 32X25 mm
- J - TÊ DE COMPRESSÃO, PN 16, 25x25x25 mm
- K - UNIÃO DE COMPRESSÃO DE REDUÇÃO, PN 16, 63x32 mm
- L - UNIÃO DE COMPRESSÃO DE REDUÇÃO, PN 16, 63x50 mm
- M - TÊ REDUÇÃO COMPRESSÃO 90° PEAD, PN16, DN 32x25x32mm
- N - COLAR TOMADA COM PARAFUSOS, PN 16, 50X3/4"
- O - TÊ REDUÇÃO COMPRESSÃO 90° PEAD, PN16, DN 50x32x50mm
- P - UNIÃO DE COMPRESSÃO DE REDUÇÃO, PN 16, 50x40 mm
- Q - COLAR TOMADA COM PARAFUSOS, PN 16, 40X3/4"
- R - TÊ REDUÇÃO COMPRESSÃO 90° PEAD, PN16, DN 63x50x63mm
- S - TÊ DE COMPRESSÃO, PN 16, 50x50x50 mm
- T - UNIÃO DE COMPRESSÃO DE REDUÇÃO, PN 16, 40x32 mm
- U - TÊ REDUÇÃO COMPRESSÃO 90° PEAD, PN16, DN 40x32x40mm
- V - TÊ REDUÇÃO COMPRESSÃO 90° PEAD, PN16, DN 50x40x50mm
- W - TÊ DE COMPRESSÃO, PN 16, 40x40x40 mm

Nº MONTANTE	Nº JUSANTE	COMPR. DO TRECHO (m)
28	P50	93,10
28	P51	90,06
P15	28	421,85
29	P15	257,44
29	P14	213,08
P49	29	209,75
P48	P12	118,04
P49	P48	9,47
30	P49	141,85
30	P11	12,07
31	30	233,93
31	P10	62,50
32	31	316,36
32	P9	489,19
33	32	284,46
34	33	139,20
34	P8	66,18
34	P6	60,56
27	34	205,97
35	27	172,38
35	P5	23,54
36	35	162,35
36	P4	60,02
37	36	236,48
37	P3	42,54
38	37	389,70
CX ÁGUA	P44	65,00
44	38	60,73
39	P38	863,35
P40-56	39	473,61
P39-57	P40-56	110,50
P41	P39-57	680,59
P1	P41	301,30
40	P1	360,28
41	40	168,17
41	P55	57,31
42	41	82,57
43	42	192,74
43	P2	258,76
44	43	200,99
CX ÁGUA	44	20,00
CX ÁGUA	POÇO	1255,00

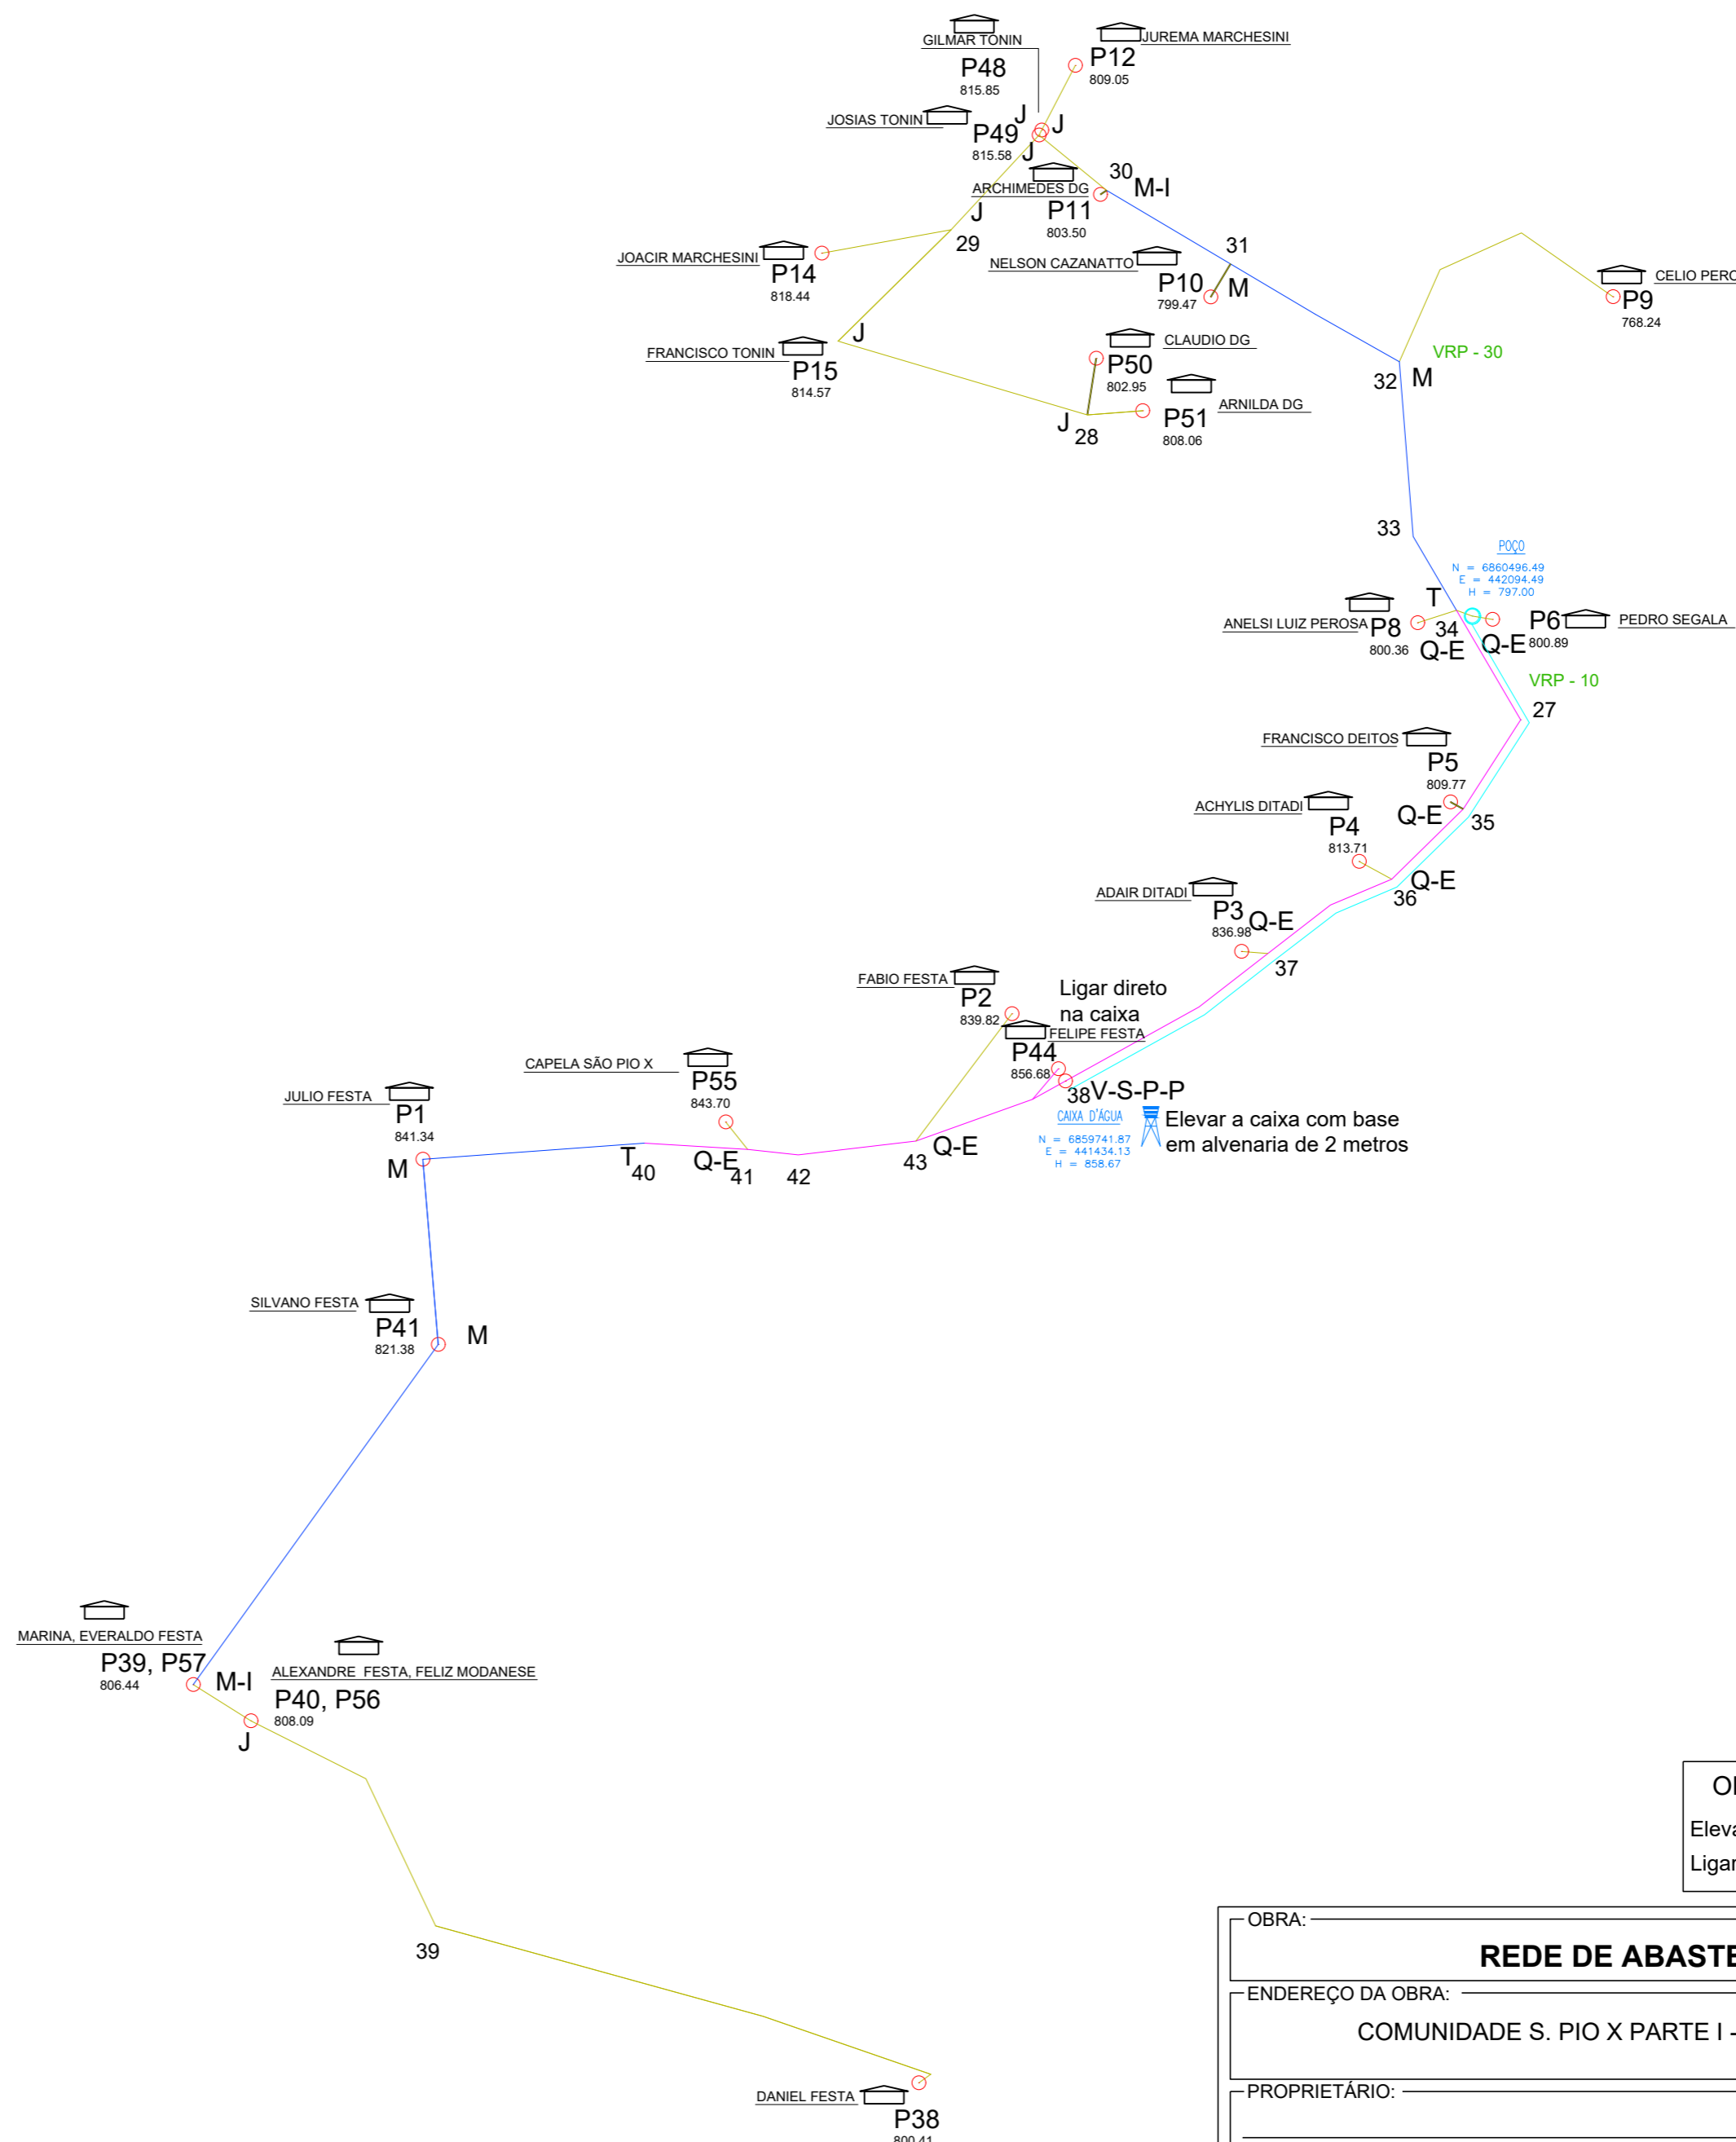

OBSERVAÇÕES:

Elevar a caixa com base em alvenaria de 2 metros de altura
Ligar a residência de Felipe Festa direto na caixa

OBRA:		REDE DE ABASTECIMENTO DE ÁGUA	
ENDEREÇO DA OBRA:			
COMUNIDADE S. PIO X PARTE I - BAIRRO INTERIOR - IBIRAIARAS/RS			
PROPRIETÁRIO:		RESPONSÁVEL TÉCNICO:	
PREFEITURA MUNICIPAL DE IBIRAIARAS CNPJ: 87.613.584/0001-59		CRISTIANE BERTUZZI ENG. CIVIL - CREA/RS 221.062	
DATA:	ESCALA:	EXTENSÃO:	
NOVEMBRO/2022	INDICADA	8.407,47 m	
DESCRIÇÃO PRANCHA:		PRANCHA:	
PLANTA BAIXA		01	