


SIRGAS 2000
MERIDIANO 51°W

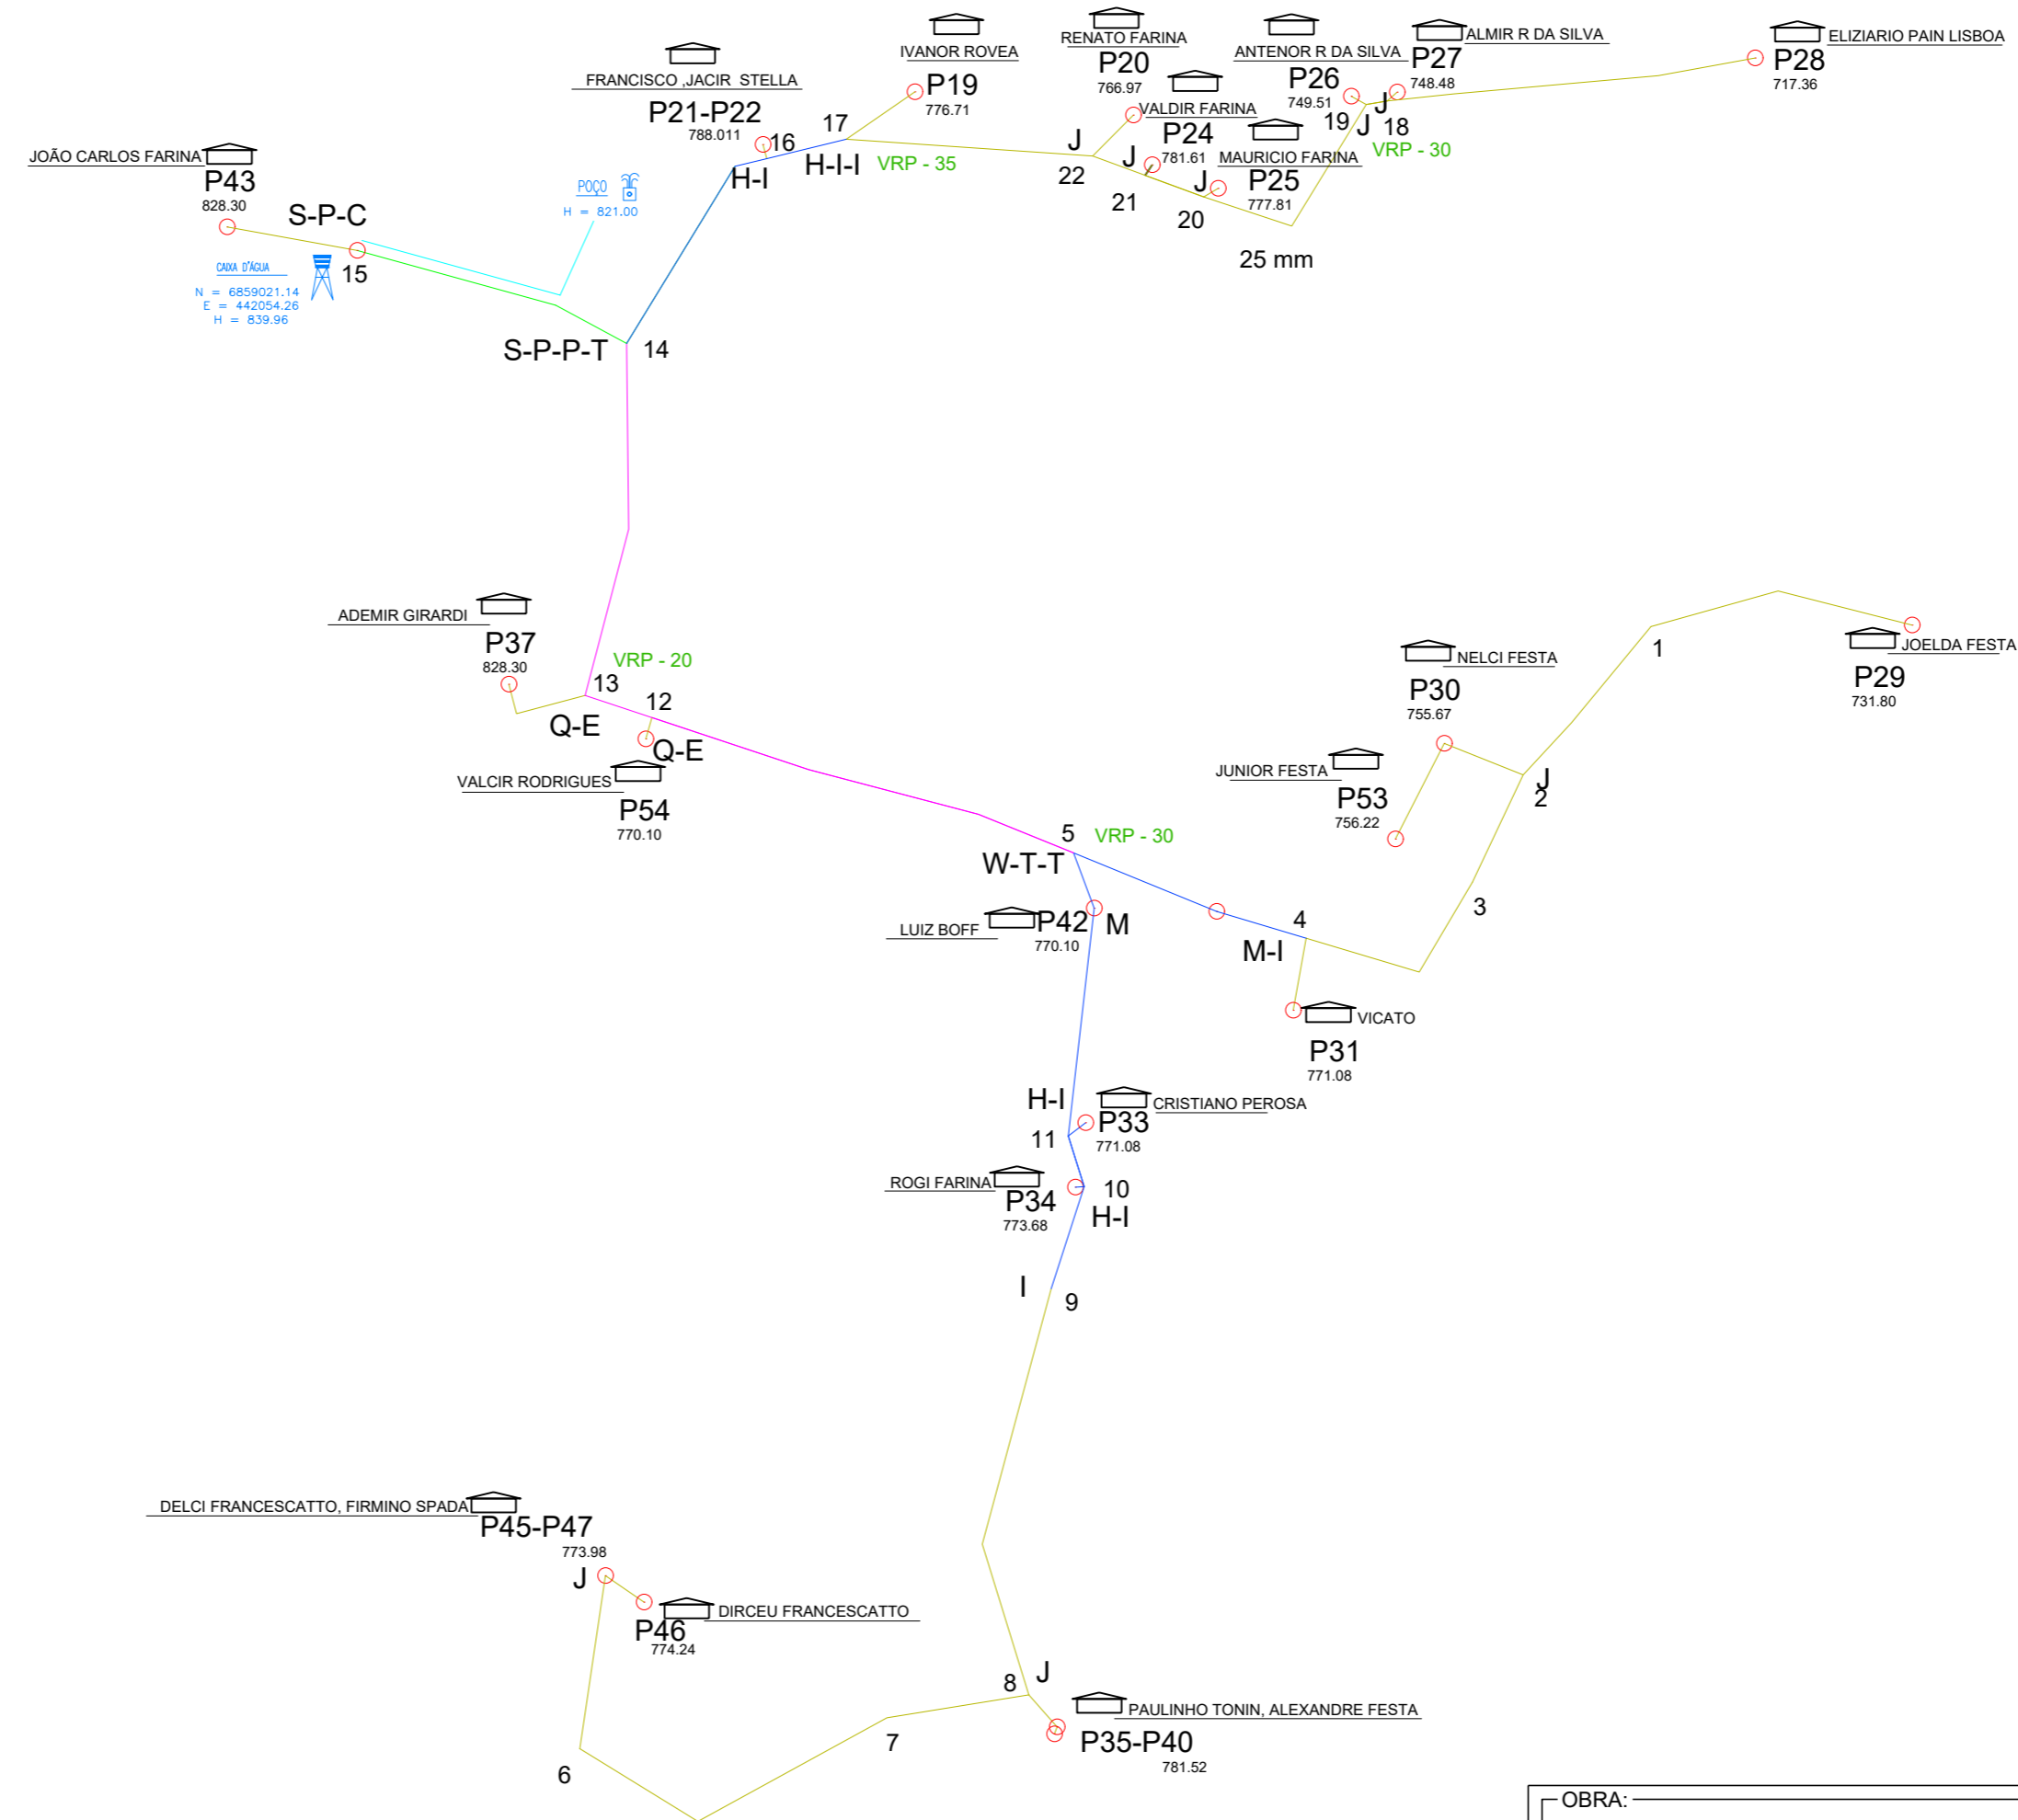

LEGENDA:

- ADUTORA TUBO PEAD Ø 50 mm
- TUBO PEAD Ø 63 mm
- TUBO PEAD Ø 50 mm
- TUBO PEAD Ø 40 mm
- TUBO PEAD Ø 32 mm
- TUBO PEAD Ø 25 mm
- POÇO
- RESERVATÓRIO
- RESIDÊNCIAS

QUANTITATIVO DE TUBOS:

- TUBO PEAD, PN 20, DN 50: 200,00 m
- TUBO PEAD, PN 16, DN 63: 0 m
- TUBO PEAD, PN 16, DN 50: 412,03 m
- TUBO PEAD, PN 16, DN 40: 1.253,23m
- TUBO PEAD, PN 16, DN 32: 1.347,55 m
- TUBO PEAD, PN 16, DN 25: 5.403,91 m

LEGENDA - CONEXÕES:

- A - TÊ DE COMPRESSÃO, PN 16, 63x63x63 mm
- B - UNIÃO DE COMPRESSÃO DE REDUÇÃO, PN 16, 63x40 mm
- C - UNIÃO DE COMPRESSÃO DE REDUÇÃO, PN 16, 40x25 mm
- D - COLAR TOMADA COM PARAFUSOS, PN 16, 63X3/4"
- E - ADAPTADOR DE COMPRESSÃO, ROSCA MACHO, PN 16, 3/4"x25mm
- F - TÊ REDUÇÃO COMPRESSÃO 90° PEAD, PN16, DN 63x32x63mm
- G - COLAR TOMADA COM PARAFUSOS, PN 16, 32X3/4"
- H - TÊ DE COMPRESSÃO, PN 16, 32x32x32 mm
- I - UNIÃO REDUÇÃO COMPRESSÃO PEAD, PN16, 32X25 mm
- J - TÊ DE COMPRESSÃO, PN 16, 25x25x25 mm
- K - UNIÃO DE COMPRESSÃO DE REDUÇÃO, PN 16, 63x32 mm
- L - UNIÃO DE COMPRESSÃO DE REDUÇÃO, PN 16, 63x50 mm
- M - TÊ REDUÇÃO COMPRESSÃO 90° PEAD, PN16, DN 32x25x32mm
- N - COLAR TOMADA COM PARAFUSOS, PN 16, 50X3/4"
- O - TÊ REDUÇÃO COMPRESSÃO 90° PEAD, PN16, DN 50x32x50mm
- P - UNIÃO DE COMPRESSÃO DE REDUÇÃO, PN 16, 50x40 mm
- Q - COLAR TOMADA COM PARAFUSOS, PN 16, 40X3/4"
- R - TÊ REDUÇÃO COMPRESSÃO 90° PEAD, PN16, DN 63x50x63mm
- S - TÊ DE COMPRESSÃO, PN 16, 50x50x50 mm
- T - UNIÃO DE COMPRESSÃO DE REDUÇÃO, PN 16, 40x32 mm
- U - TÊ REDUÇÃO COMPRESSÃO 90° PEAD, PN16, DN 40x32x40mm
- V - TÊ REDUÇÃO COMPRESSÃO 90° PEAD, PN16, DN 50x40x50mm
- W - TÊ DE COMPRESSÃO, PN 16, 40x40x40 mm

Nº MONTANTE	Nº JUSANTE	COMPR. DO TRECHO (m)
1	29	388,65
2	1	281,62
P30	P53	154,39
2	P30	121,98
3	2	170,44
4	3	320,35
4	P31	105,38
5	4	356,47
P47-P45	P46	67,45
6	P47-P45	251,75
7	6	508,80
8	7	205,91
8	P35-P40	72,24
9	8	607,43
10	9	154,10
10	P34	12,49
11	10	76,59
11	P33	31,44
P42	11	329,79
5	P42	84,71
12	5	637,42
12	P54	31,92
13	12	101,42
13	P37	145,71
14	13	514,39
15 (C.)	P43	189,95
15 (C.)	14	412,03
14	16	345,89
16	P21	20,99
16	17	117,59
18	P28	533,37
18	P27	19,05
19	18	30,54
19	P26	24,60
20	19	338,45
20	P25	23,92
21	20	89,89
21	P24	18,16
22	21	80,28
22	P20	82,97
17	22	355,20
CX ÁGUA	POÇO	200,00

REDE DE ABASTECIMENTO DE ÁGUA	
ENDEREÇO DA OBRA: COMUNIDADE S. PIO X PARTE II - BAIRRO INTERIOR - IBIRAIARAS/RS	
PROPRIETÁRIO: PREFEITURA MUNICIPAL DE IBIRAIARAS CNPJ: 87.613.584/0001-59	RESPONSÁVEL TÉCNICO: CRISTIANE BERTUZZI ENG. CIVIL - CREA/RS 221.062
DATA: NOVEMBRO/2022	EXTENSÃO: 8.416,72 m
ESCALA: INDICADA	PRANCHA: 01
DESCRIÇÃO PRANCHA: PLANTA BAIXA	