SUBESTAÇÃO AO TEMPO EM POSTE SINGELO

112,5 kVA

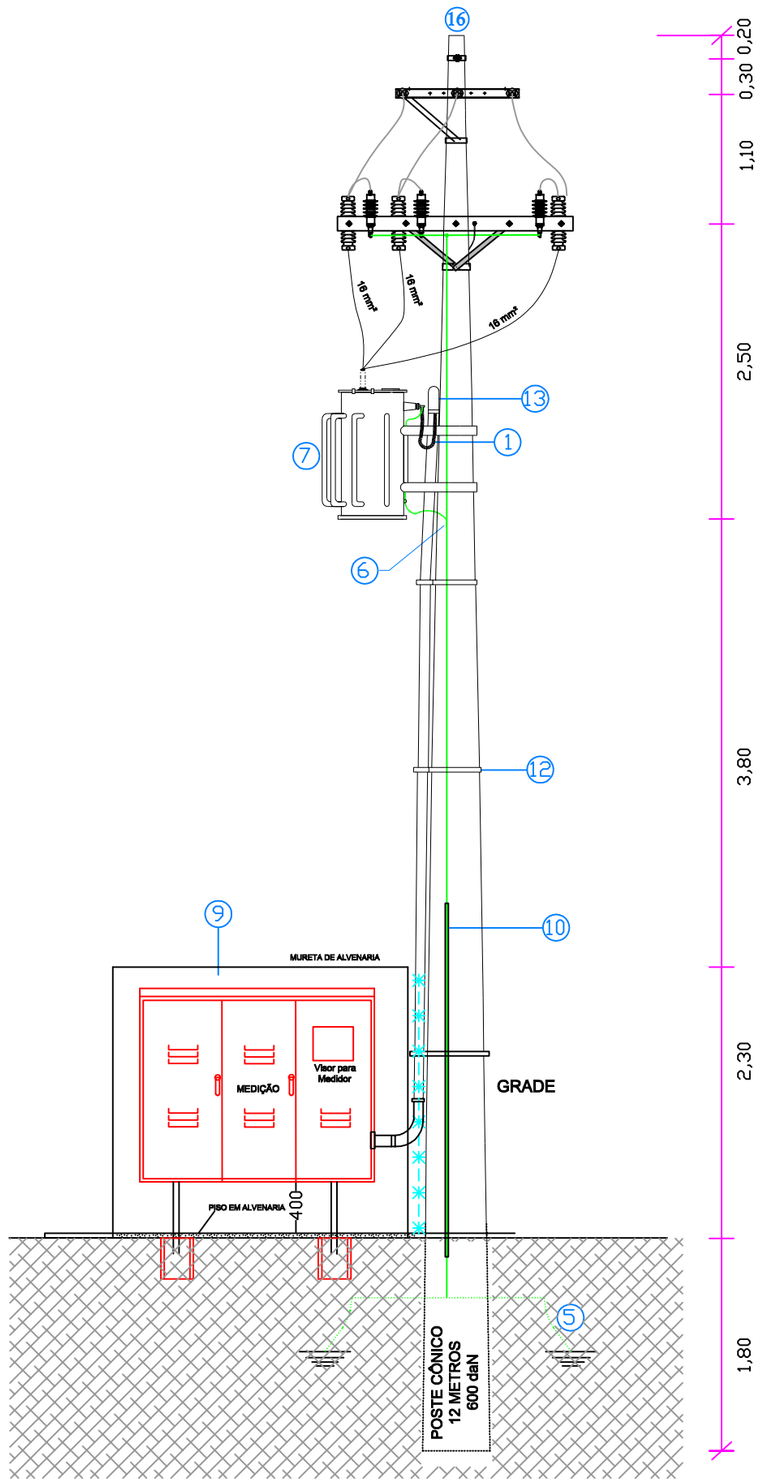

VISTA FRONTAL MEDIÇÃO

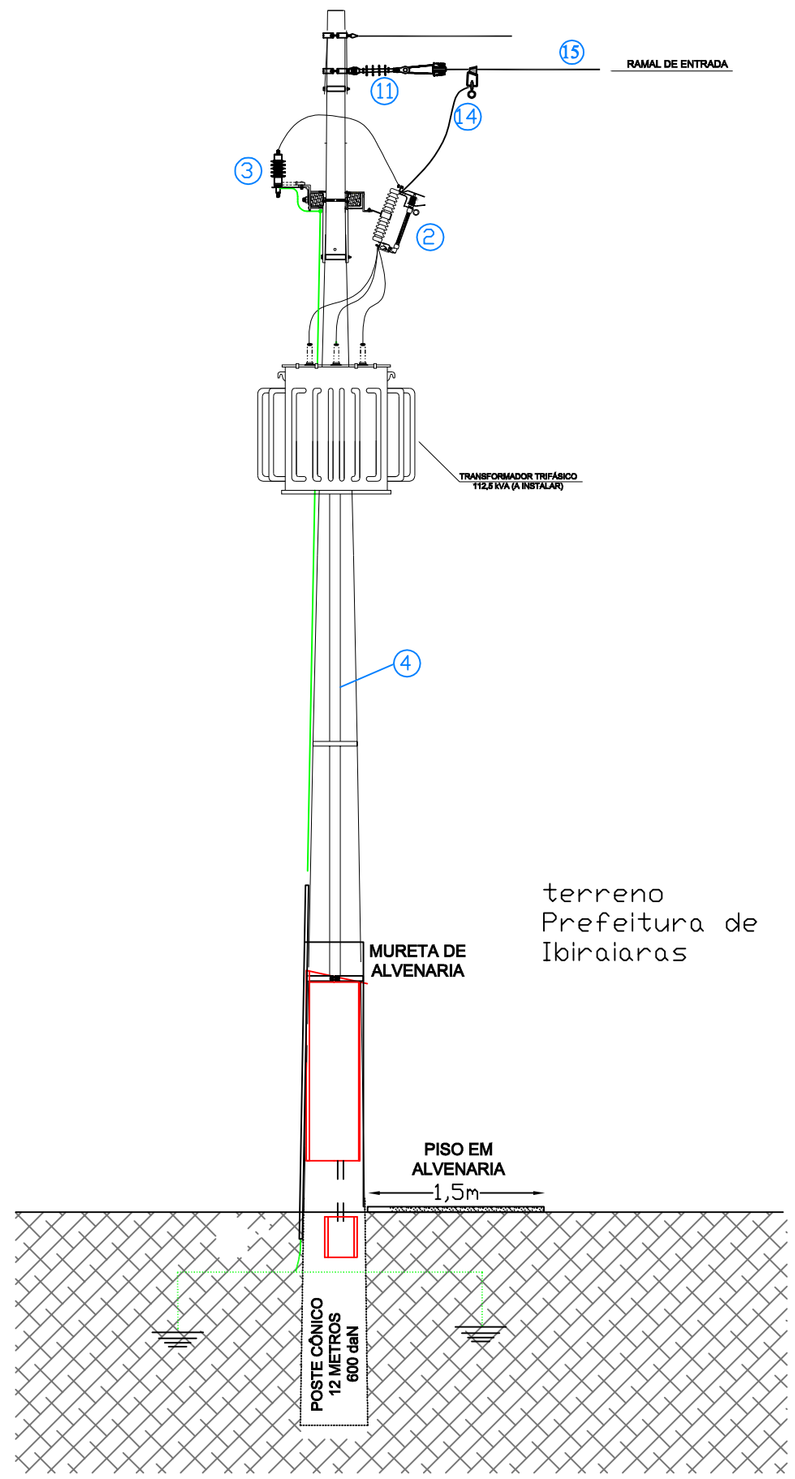

VISTA LATERAL DENTRO TERRENO

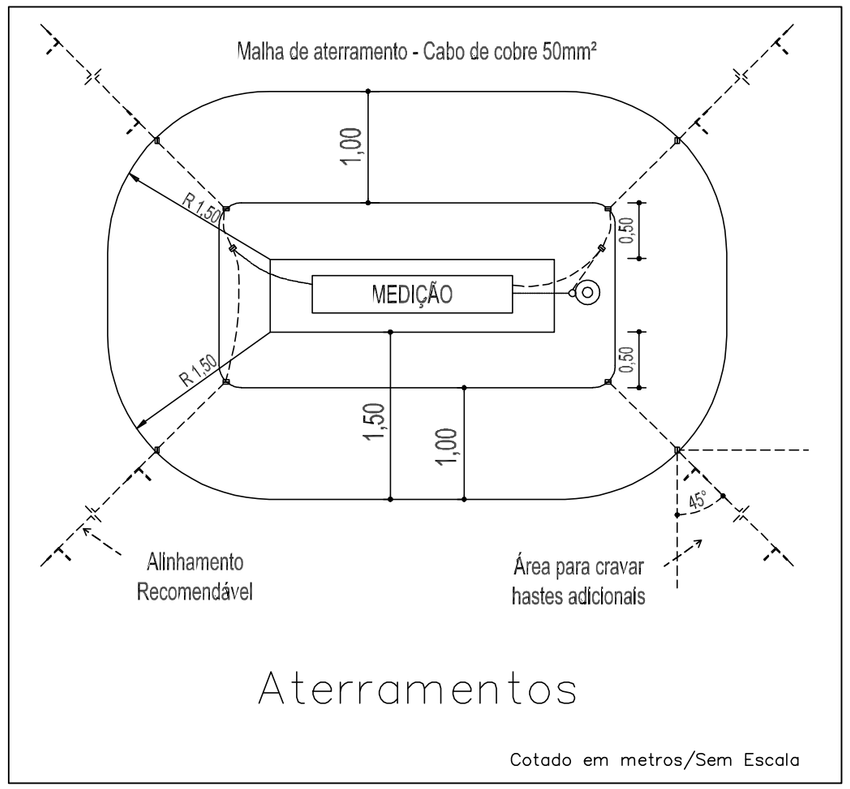

Aterramentos

Cotado em metros/Sem Escala

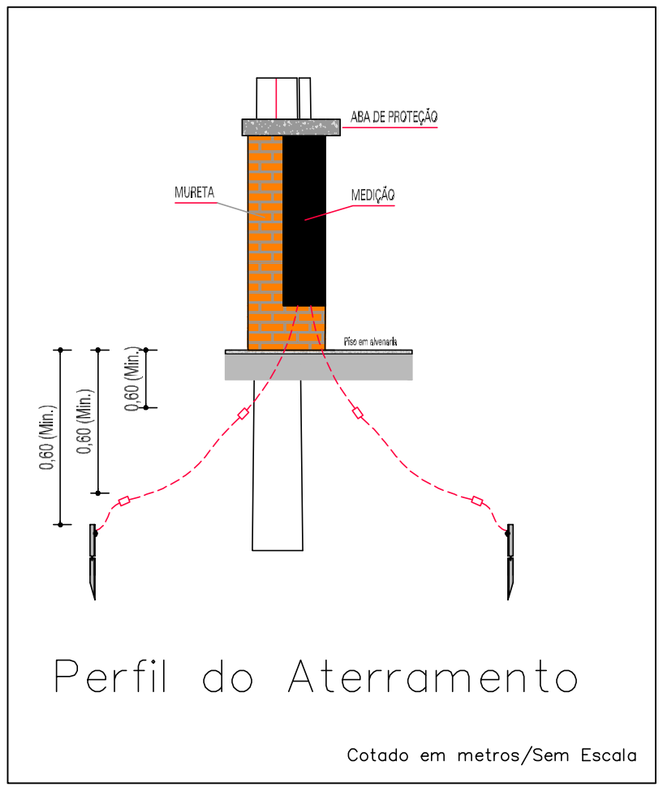

Perfil do Aterramento

Cotado em metros/Sem Escala

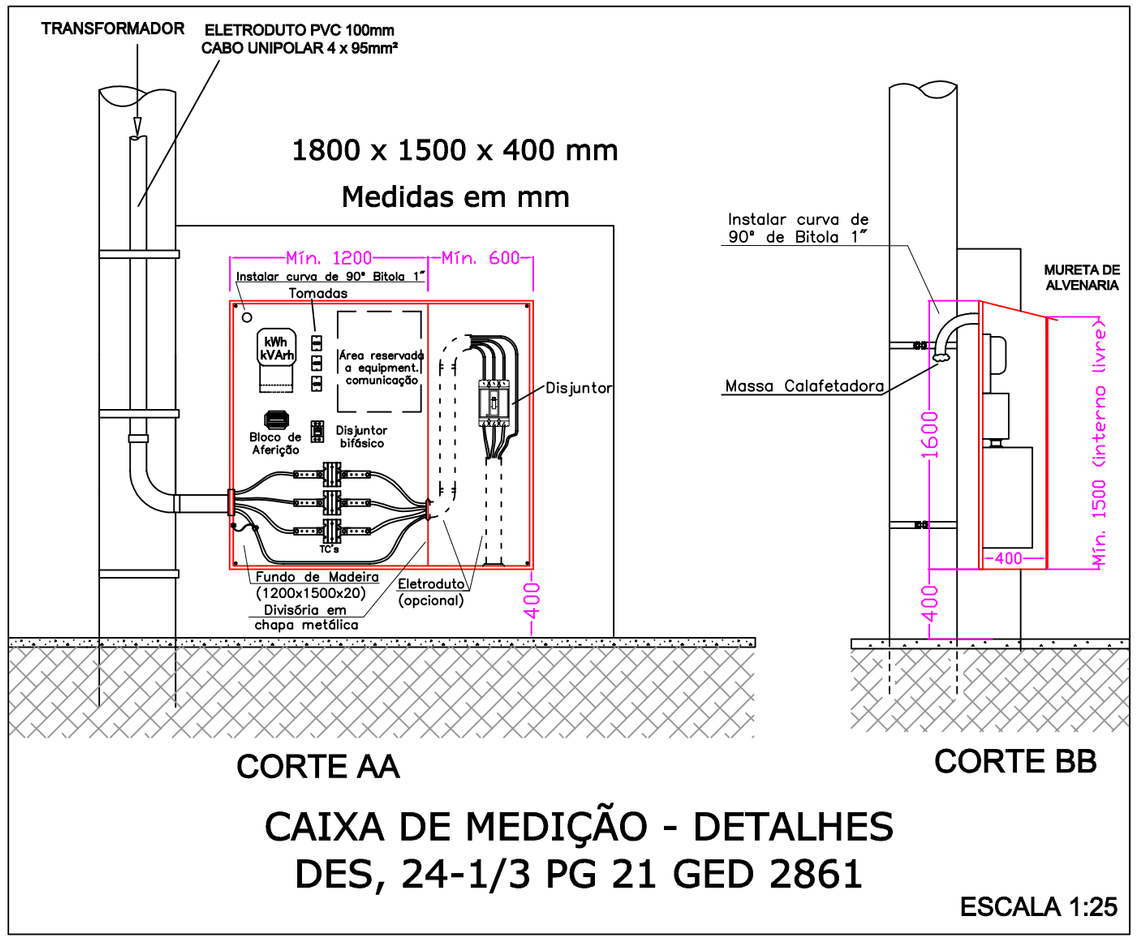

CAIXA DE MEDIÇÃO - DETALHES
DES, 24-1/3 PG 21 GED 2861

ESCALA 1:25

LEGENDA

1. Cabo de cobre singelo - 4 x 95mm² - 0,6/1kV
2. Chave fusível 100A-25kV com elo 5H
3. Para-raio 21kV-10kA
4. Eletroduto de PVC rígido Ø 100 mm
5. Sistema de aterramento 1x50mm² e haste de cobre 2400mm x 15mm
6. Aterramento do neutro do TR, carcaça, para-raio 1x35mm² cobre nu
7. TR 112,5 kVA - 25 kV- 23.300 v - 380/220 v
8. Disjuntor geral: 3x175A - 10 kA
9. Caixa para medição indireta em BT 1800 x 1600 x 400 mm
10. Eletroduto de PVC rígido 3000mm - Ø 40 mm
11. Isolador de ancoragem polimérico 25 kV
12. Braçadeira galvanizada
13. Curva de PVC rígido 180° - Ø 100 mm
14. Fio de cobre nú 16 mm²

ATIVIDADE:

Departamento: DROP | Município: Ibiraiaras

Extensão de rede em MT com inst. de SE

PARQUE DE RODEIOS

EST. SÃO PIO X, 467 - RURAL

PLANTA DETALHE SUBESTAÇÃO 112,5 KVA

NEIF MEZZOMO:68349548053 Assinado de forma digital por NEIF MEZZOMO:68349548053 Dados: 2023.06.30 14:37:47 -03'00' Engº Elet. Neif Mezzomo CREA 90316-D	Prefeitura de Ibiraiaras	Escala: 1:50	Data: Out/22
		Tam: A2	Planta: 03/03