


PROJETO APROVADO
12/12/2012
Jorge Magalhães

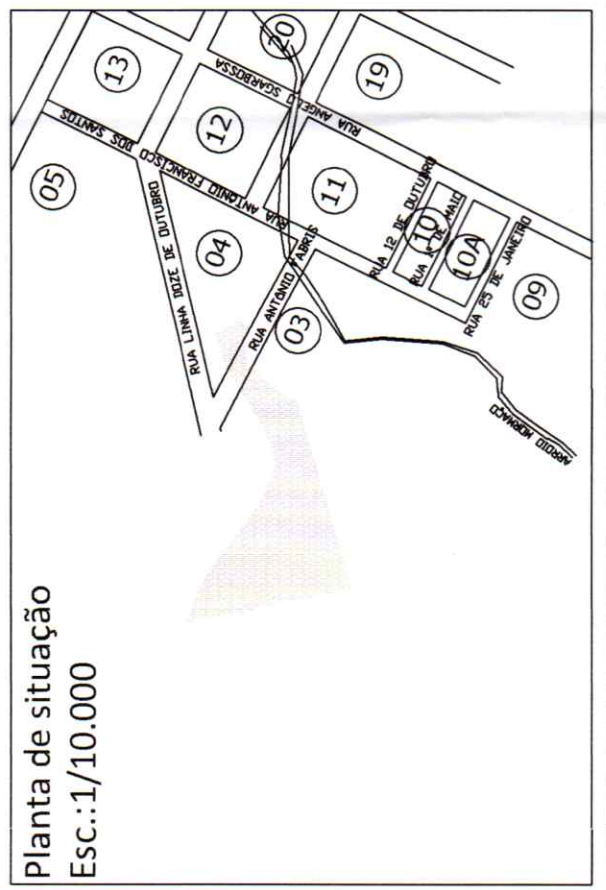

	Levantamento Topográfico
	Assunto: Parcelamento do imóvel objeto da matrícula 15.681 do Cartório de Registro de Imóveis da Comarca de Lagoa Vermelha.
Proprietário:	www.mdeplanejamento.com.br 54 3242 4500
Responsável técnico:	Lourdes Maria Vidi CPF:17.931.250-87
Desenho:	Danielle Sbroglio CAU-RS A41387-9 Greice Brandalise
Unidade:	Metro
Área mat. 15.681: 18.892,86m ²	escala: 1/1500
Área 01: 17.778,83m ²	Área 01: 725,15m ²
Área 01: 388,88m ²	Área 01: 388,88m ²
data:	bruncho:
	Maio/2022
	01