



RUA JOÃO LUIZ CANEVESE


RUA ANTÔNIO STELLA
14.35

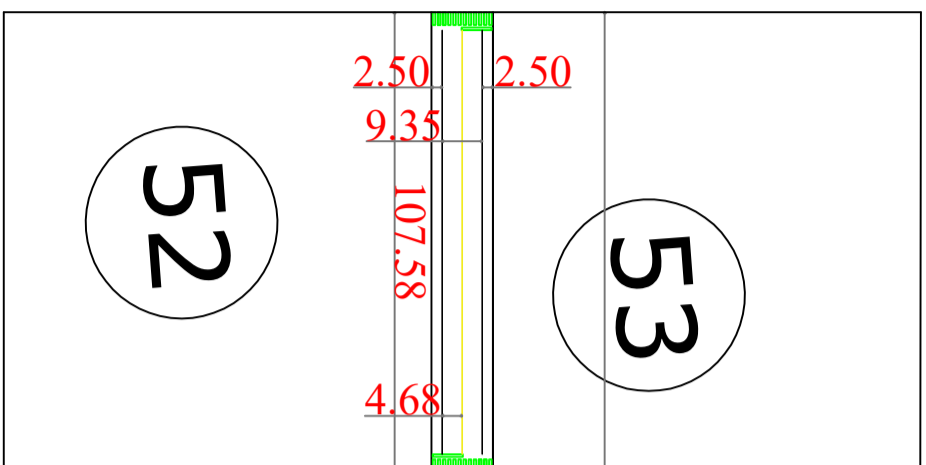


AV. LEDA ACCORCI RECH

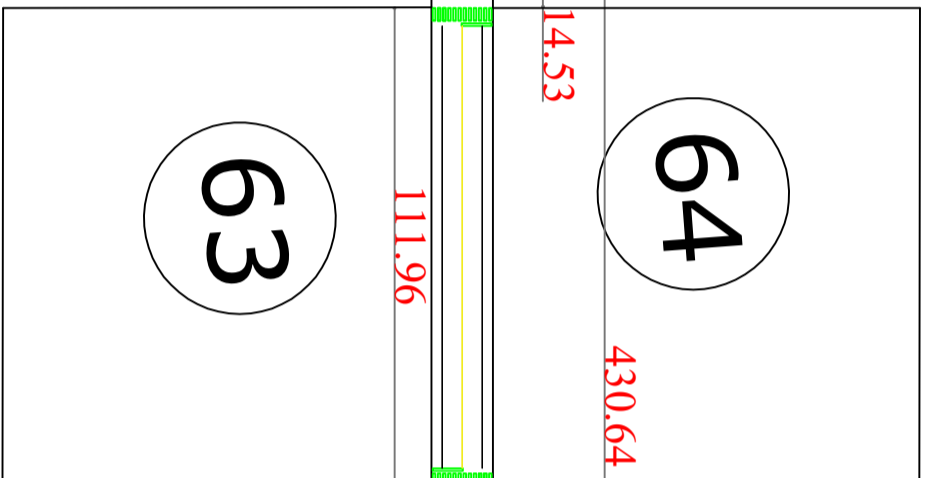

RUA JOÃO DOMINGOS BALDASSO

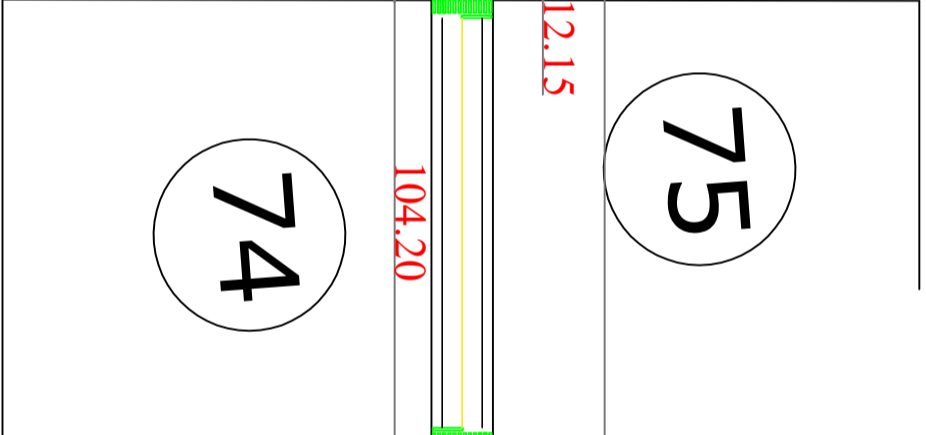

RUA CIRILO ROSSONI

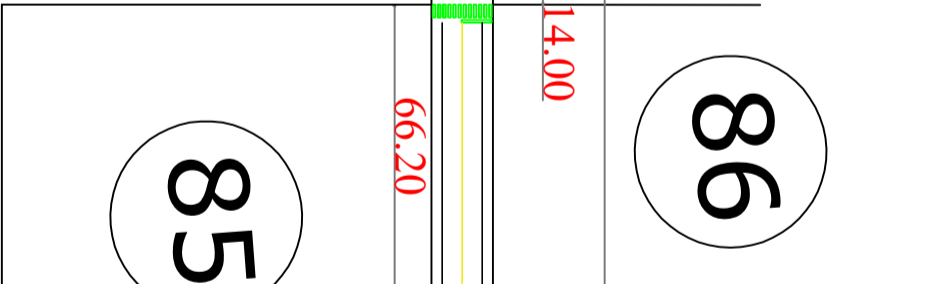

RUA FREI ALEIXO

RUA SÃO JOSÉ DO CARREIRO
cerca

PREFEITURA MUNICIPAL DE IBIRAIARAS

ESTADO DO RIO GRANDE DO SUL

ASSUNTO: Recapeamento Asfáltico

Rua São José do Carreiro

PROponente:

Douglas Rossoni – Prefeito Municipal

PRANCHA: PAVIMENTAÇÃO EM

CBUQ

PROJETO:

Eng.ª Civil Carolina M. Gusberti – CREARS 260385

DATA:

Novembro/2023

ESCALA:

1/25

NÚMERO:

03