

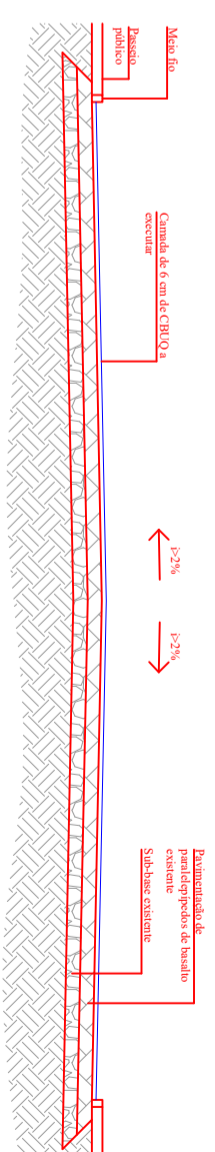


Rua São José do Carreiro esc: 1/200

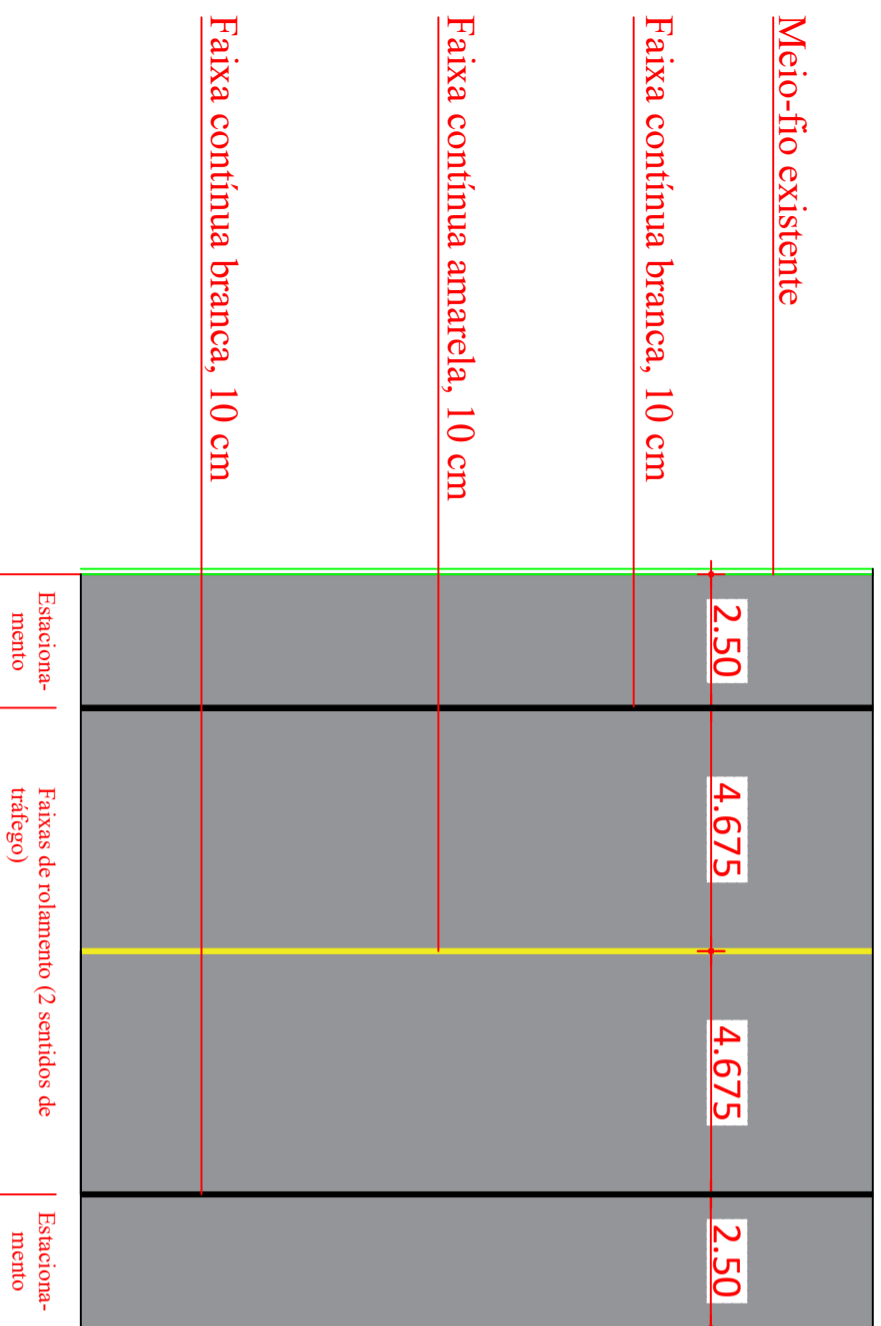

DETALHE PAVIMENTAÇÃO sem escada

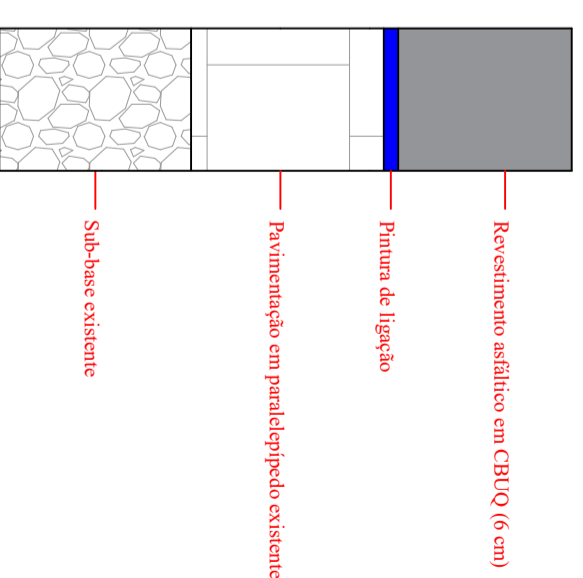

PREFEITURA MUNICIPAL DE IBIRAIARAS

ESTADO DO RIO GRANDE DO SUL

ASSUNTO: Recapeamento Asfáltico

Rua São José do Carreiro

PROPONENTE:

Douglas Rossoni – Prefeito Municipal

PRANCHA: Detailhamento

PROJETO:

Eng.ª Civil Carolina M. Gusberti – CREARS 260385

DATA:

Novembro/2023

Escala:

1/125

NÚMERO:

04