


Rua São José do Carreiro

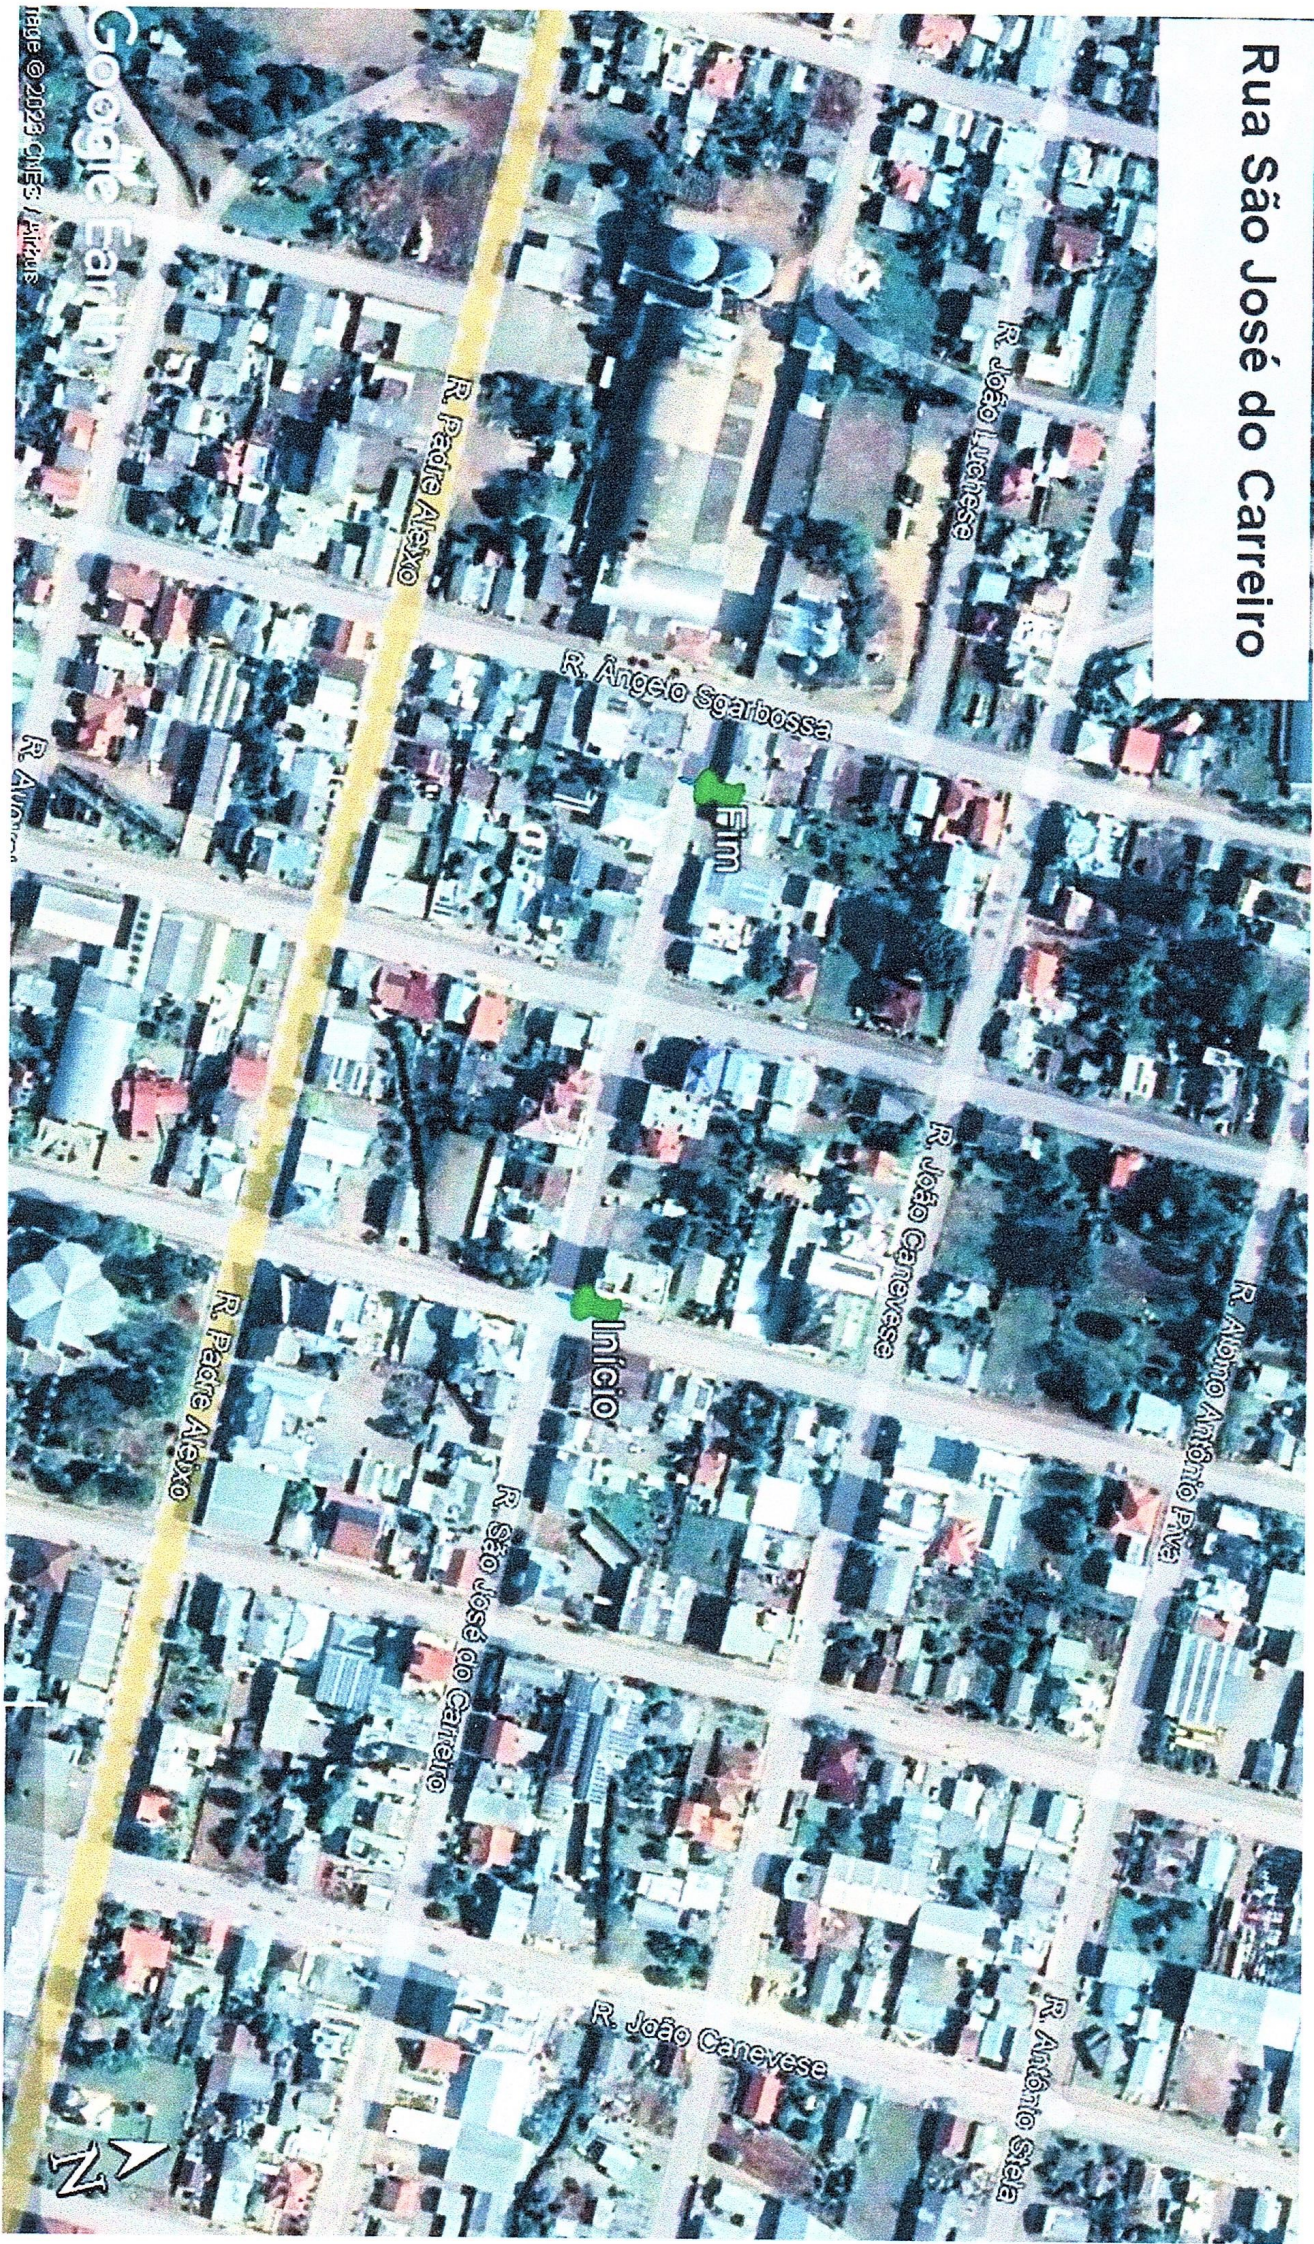

Início: 28°22'8.27"S;
51°38'12.38"O

Fim: 28°22'5.39"S;
51°38'18.84"O

PREFEITURA MUNICIPAL DE IBIRAIARAS

ESTADO DO RIO GRANDE DO SUL

ASSUNTO:

Pavimentação vias urbanas
Rua São José do Carreiro

PROponente:

Douglas Rossoni - Prefeito Municipal

Projeto:

Eng.ª Civil Carolina Marini Gusberti - CREA RS 260385

Prancha:

Planta de situação

Data:

Outubro/2023

Escala:

1/1000

Número:

02

PREFEITURA MUNICIPAL DE IBIRAIARAS

Estado do Rio Grande do Sul

PROJETO APROVADO

Ibiraiaras, 13 de 10 de 23

Setor de Engenharia

Pâmela Hentz Cappellari

Eng.ª Civil CREA RS 231775

Sector de Engenharia

Município de Ibiraiaras/RS