

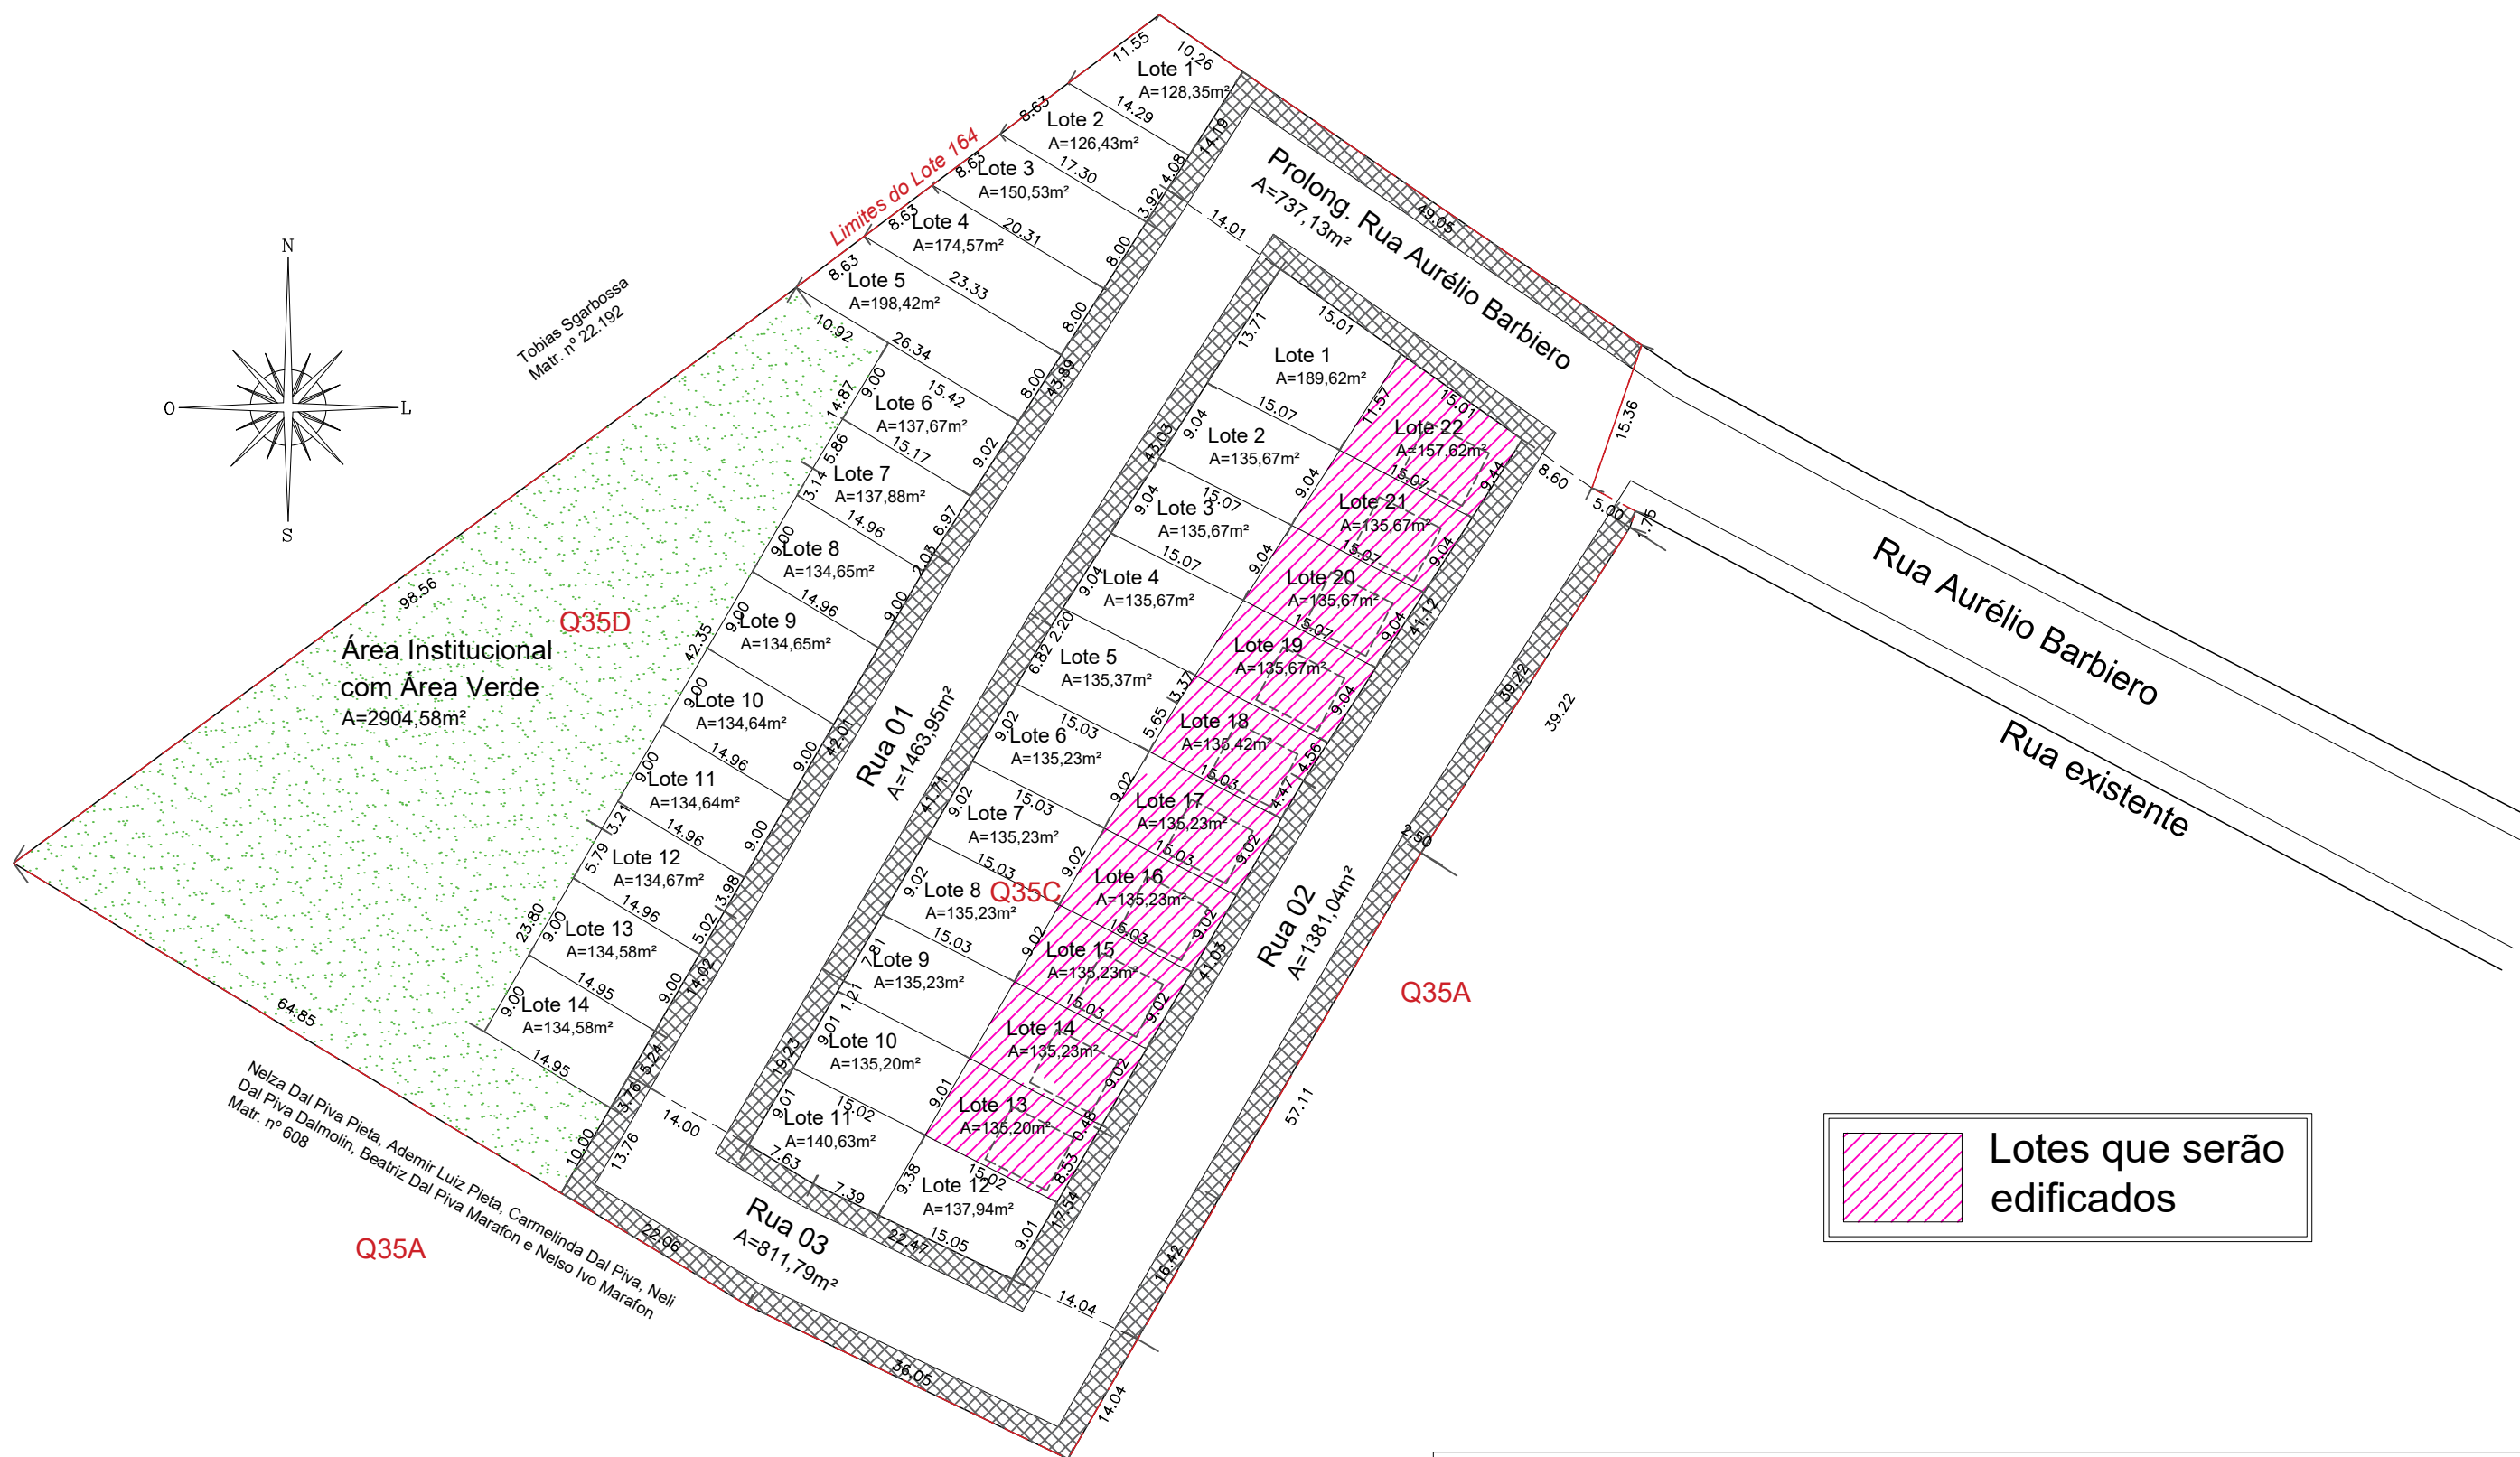


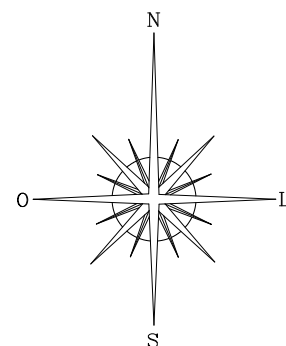

Planta de Situação
Escala: 1/750

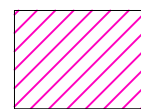

Lotes que serão
edificados

PREFEITURA MUNICIPAL DE IBIRAIARAS
ESTADO DO RIO GRANDE DO SUL

OBRA: Construção de casas populares modulares
LOCAL: Loteamento Popular - Rua Aurélio Barbiero -
Loteamento Guilhermina - Ibiraiaras/RS

PRANCHA:
Projeto Arquitetônico
Planta de Situação

PROPONENTE:
DOUGLAS ROSSONI - PREFEITO MUNICIPAL

PROJETO:
Eng.ª Civil PÂMELA H. CAPPELLARI - CREA RS 231775

NÚMERO:

01

ÁREA:
42,00 m²

ESCALA:
Indicada

DATA:
Junho 2024