



| Quadros de áreas          |           |                           |           |
|---------------------------|-----------|---------------------------|-----------|
| Lote 22                   |           | Lote 17                   |           |
| Área construída:          | 42,00 m²  | Área construída:          | 42,00 m²  |
| Área de Projeção:         | 56,00 m²  | Área de Projeção:         | 56,00 m²  |
| Área do lote:             | 157,62 m² | Área do lote:             | 135,23 m² |
| Índice de Aproveitamento: | 0,266     | Índice de Aproveitamento: | 0,311     |
| Taxa de Ocupação:         | 35,53%    | Taxa de Ocupação:         | 41,41%    |
| Taxa de Permeabilidade:   | 64,47%    | Taxa de Permeabilidade:   | 58,59%    |
| Lote 21                   |           | Lote 16                   |           |
| Área construída:          | 42,00 m²  | Área construída:          | 42,00 m²  |
| Área de Projeção:         | 56,00 m²  | Área de Projeção:         | 56,00 m²  |
| Área do lote:             | 135,67 m² | Área do lote:             | 135,23 m² |
| Índice de Aproveitamento: | 0,310     | Índice de Aproveitamento: | 0,311     |
| Taxa de Ocupação:         | 41,28%    | Taxa de Ocupação:         | 41,41%    |
| Taxa de Permeabilidade:   | 58,72%    | Taxa de Permeabilidade:   | 58,59%    |
| Lote 20                   |           | Lote 15                   |           |
| Área construída:          | 42,00 m²  | Área construída:          | 42,00 m²  |
| Área de Projeção:         | 56,00 m²  | Área de Projeção:         | 56,00 m²  |
| Área do lote:             | 135,67 m² | Área do lote:             | 135,23 m² |
| Índice de Aproveitamento: | 0,310     | Índice de Aproveitamento: | 0,311     |
| Taxa de Ocupação:         | 41,28%    | Taxa de Ocupação:         | 41,41%    |
| Taxa de Permeabilidade:   | 58,72%    | Taxa de Permeabilidade:   | 58,59%    |
| Lote 19                   |           | Lote 14                   |           |
| Área construída:          | 42,00 m²  | Área construída:          | 42,00 m²  |
| Área de Projeção:         | 56,00 m²  | Área de Projeção:         | 56,00 m²  |
| Área do lote:             | 135,67 m² | Área do lote:             | 135,23 m² |
| Índice de Aproveitamento: | 0,310     | Índice de Aproveitamento: | 0,311     |
| Taxa de Ocupação:         | 41,28%    | Taxa de Ocupação:         | 41,41%    |
| Taxa de Permeabilidade:   | 58,72%    | Taxa de Permeabilidade:   | 58,59%    |
| Lote 18                   |           | Lote 13                   |           |
| Área construída:          | 42,00 m²  | Área construída:          | 42,00 m²  |
| Área de Projeção:         | 56,00 m²  | Área de Projeção:         | 56,00 m²  |
| Área do lote:             | 135,42 m² | Área do lote:             | 135,20 m² |
| Índice de Aproveitamento: | 0,310     | Índice de Aproveitamento: | 0,311     |
| Taxa de Ocupação:         | 41,35%    | Taxa de Ocupação:         | 41,42%    |
| Taxa de Permeabilidade:   | 58,65%    | Taxa de Permeabilidade:   | 58,58%    |


Quadro de Áreas  
s/esc.

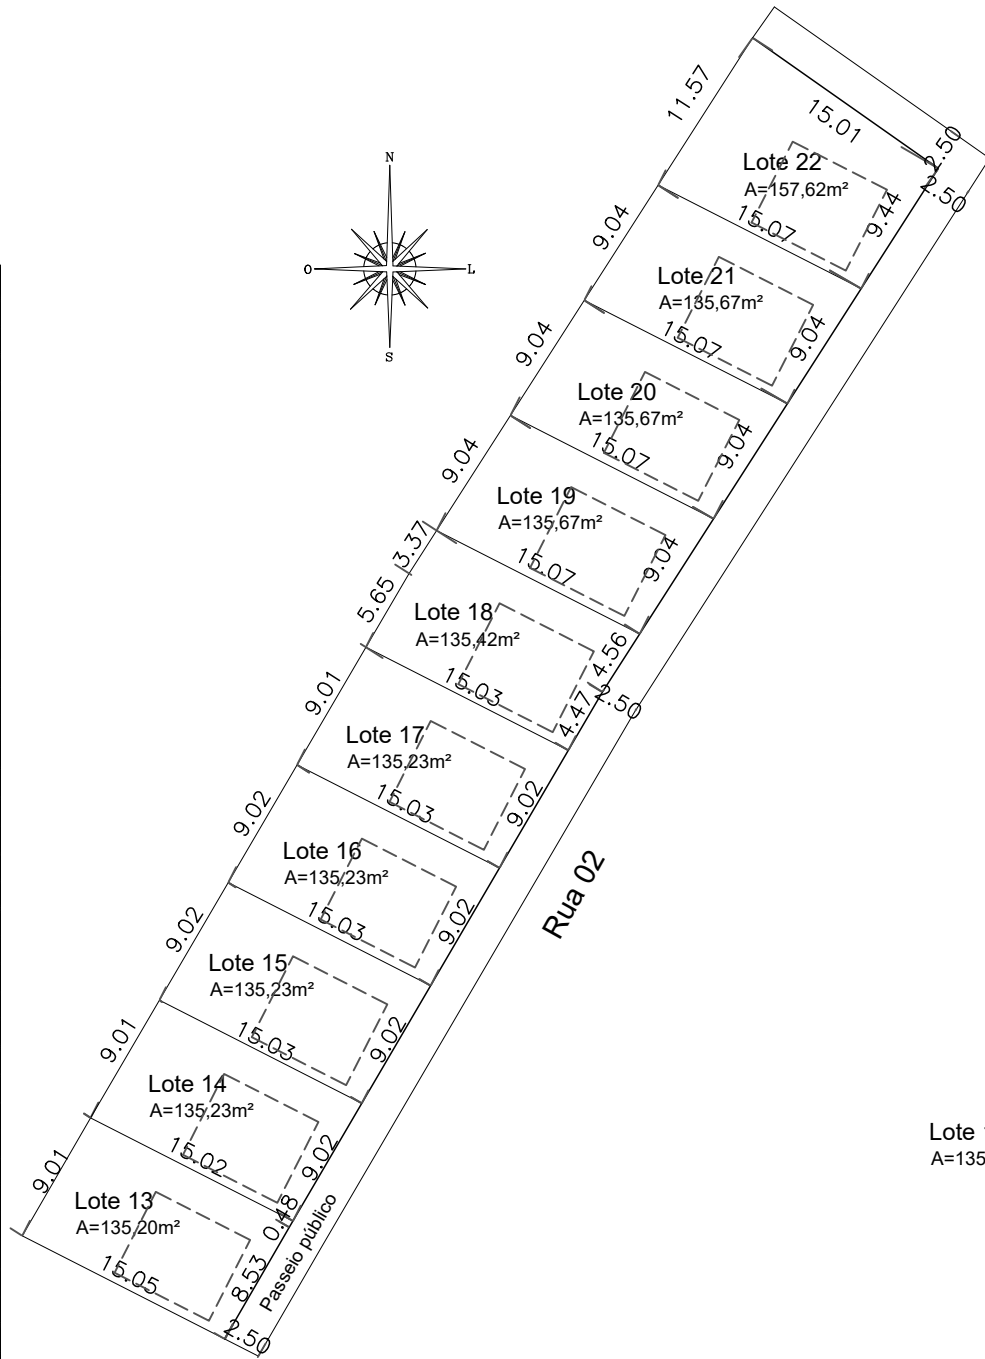

Planta dos lotes  
Escala: 1/500

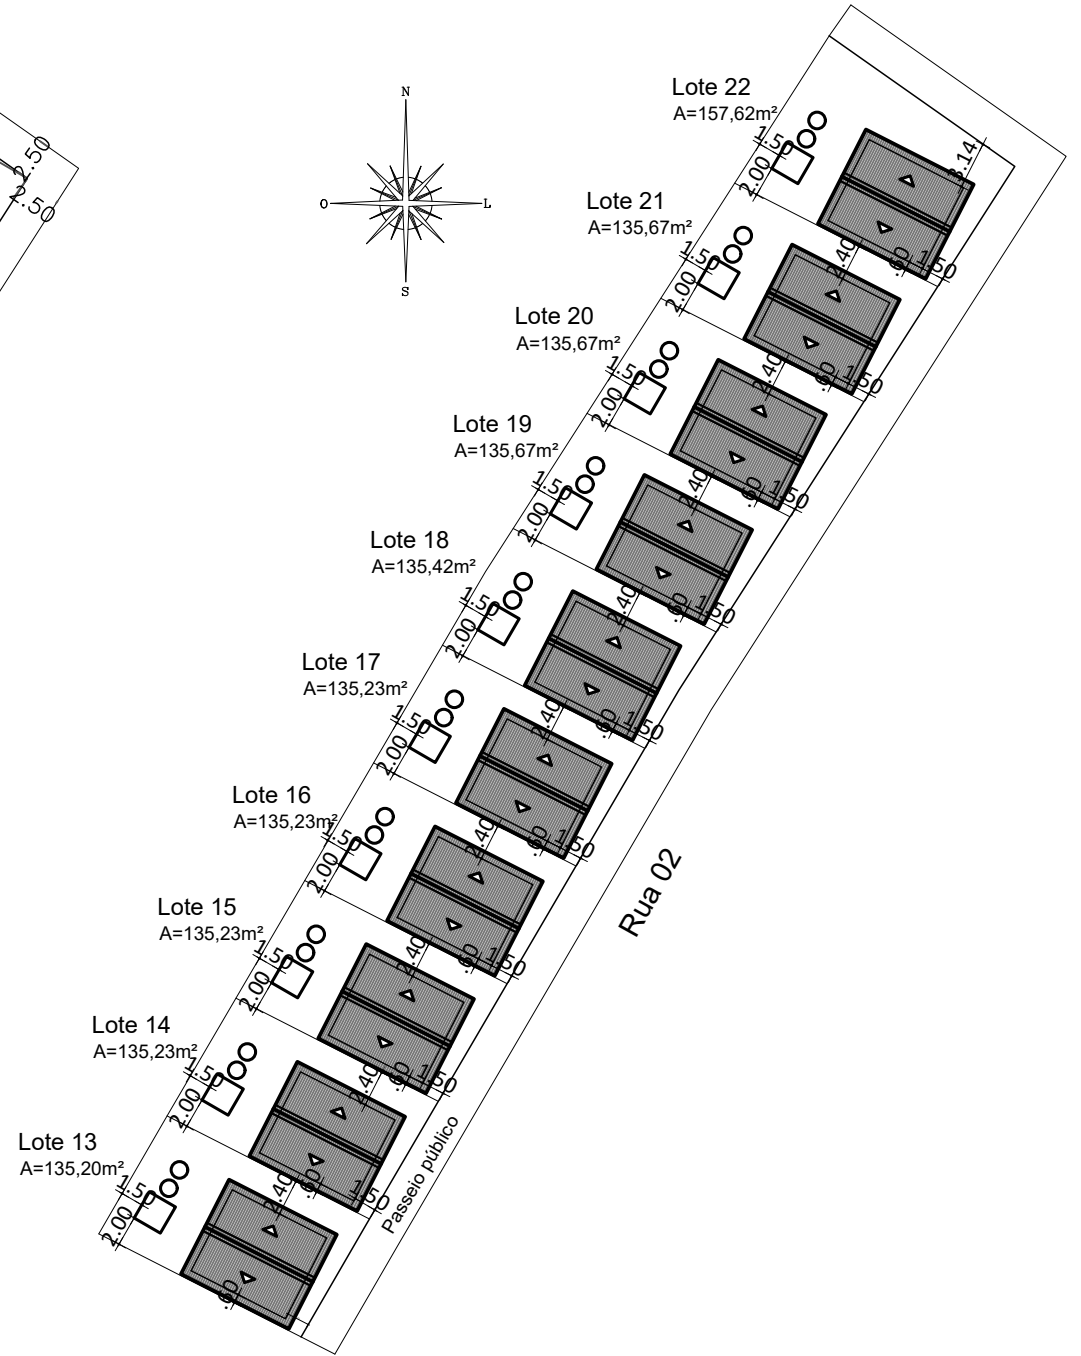

Planta de localização  
Escala: 1/500

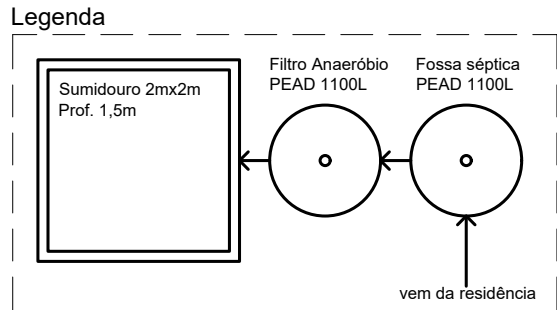

Det. Sistema de esgoto  
Escala: 1/75

|                                                                                           |                                                   |                                         |
|-------------------------------------------------------------------------------------------|---------------------------------------------------|-----------------------------------------|
| PREFEITURA MUNICIPAL DE IBIRAIARAS                                                        |                                                   |                                         |
| ESTADO DO RIO GRANDE DO SUL                                                               |                                                   |                                         |
| OBRA: Construção de casas populares moduladas                                             |                                                   | PRANCHA: Projeto Arquitetônico          |
| LOCAL: Loteamento Popular - Rua Aurélio Barbiero - Loteamento Guilhermina - Ibiraiaras/RS |                                                   | Planta de Localização / Quadro de áreas |
| PROPONENTE:                                                                               | PROJETO:                                          | NÚMERO:                                 |
| DOUGLAS ROSSONI - PREFEITO MUNICIPAL                                                      | Eng.ª Civil PÂMELA H. CAPPELLARI - CREA RS 231775 | 02                                      |
| ÁREA:                                                                                     | ESCALA:                                           | DATA:                                   |
| 42,00 m²                                                                                  | Indicada                                          | Junho 2024                              |