



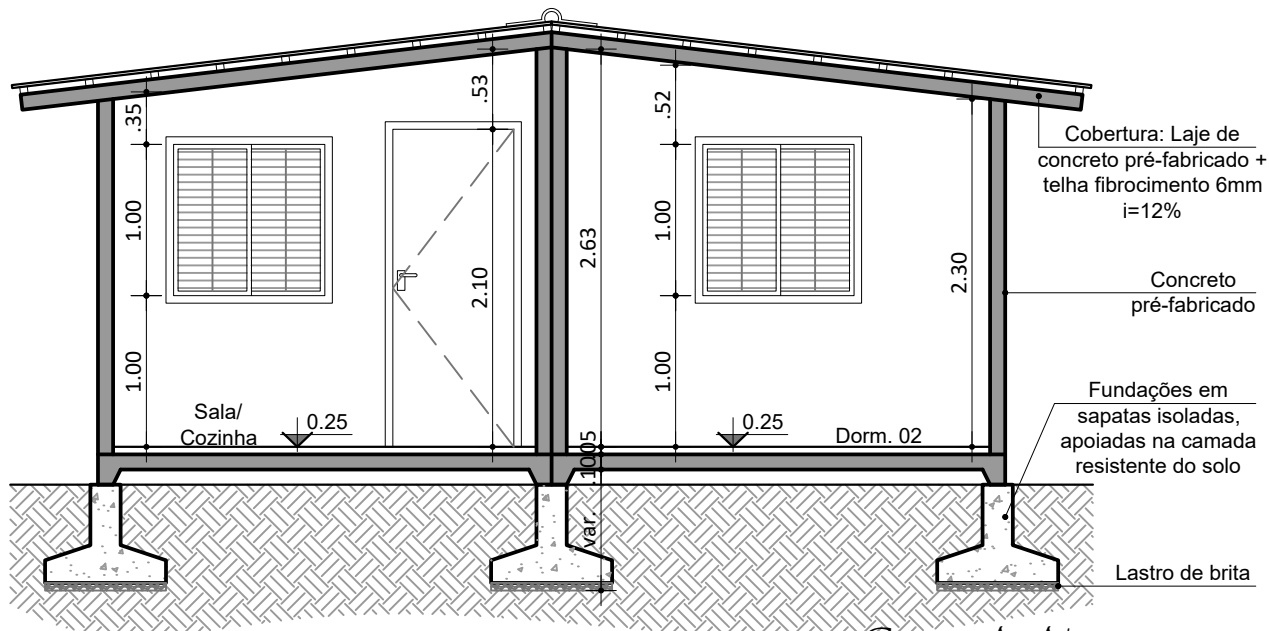

Corte A-A'
Escala: 1/50

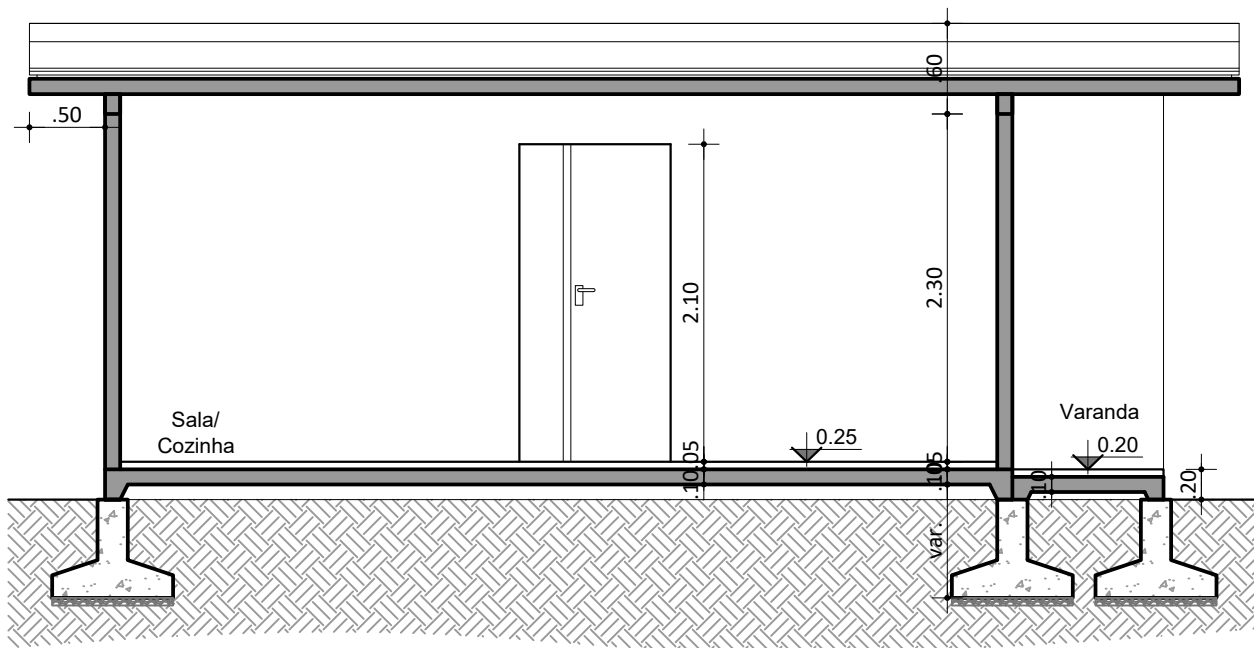

Corte B-B'
Escala: 1/50

PREFEITURA MUNICIPAL DE IBIRAIARAS

ESTADO DO RIO GRANDE DO SUL

OBRA: Construção de casas populares modulares
LOCAL: Loteamento Popular - Rua Aurélio Barbiero -
Loteamento Guilhermina - Ibiraiaras/RS

PRANCHA: Projeto Arquitetônico
Cortes

PROPONENTE:

DOUGLAS ROSSONI - PREFEITO MUNICIPAL

PROJETO:

Eng.ª Civil PÂMELA H. CAPPELLARI - CREA RS 231775

NÚMERO:

05

ÁREA:

42,00 m²

ESCALA:

Indicada

DATA:

Junho 2024