



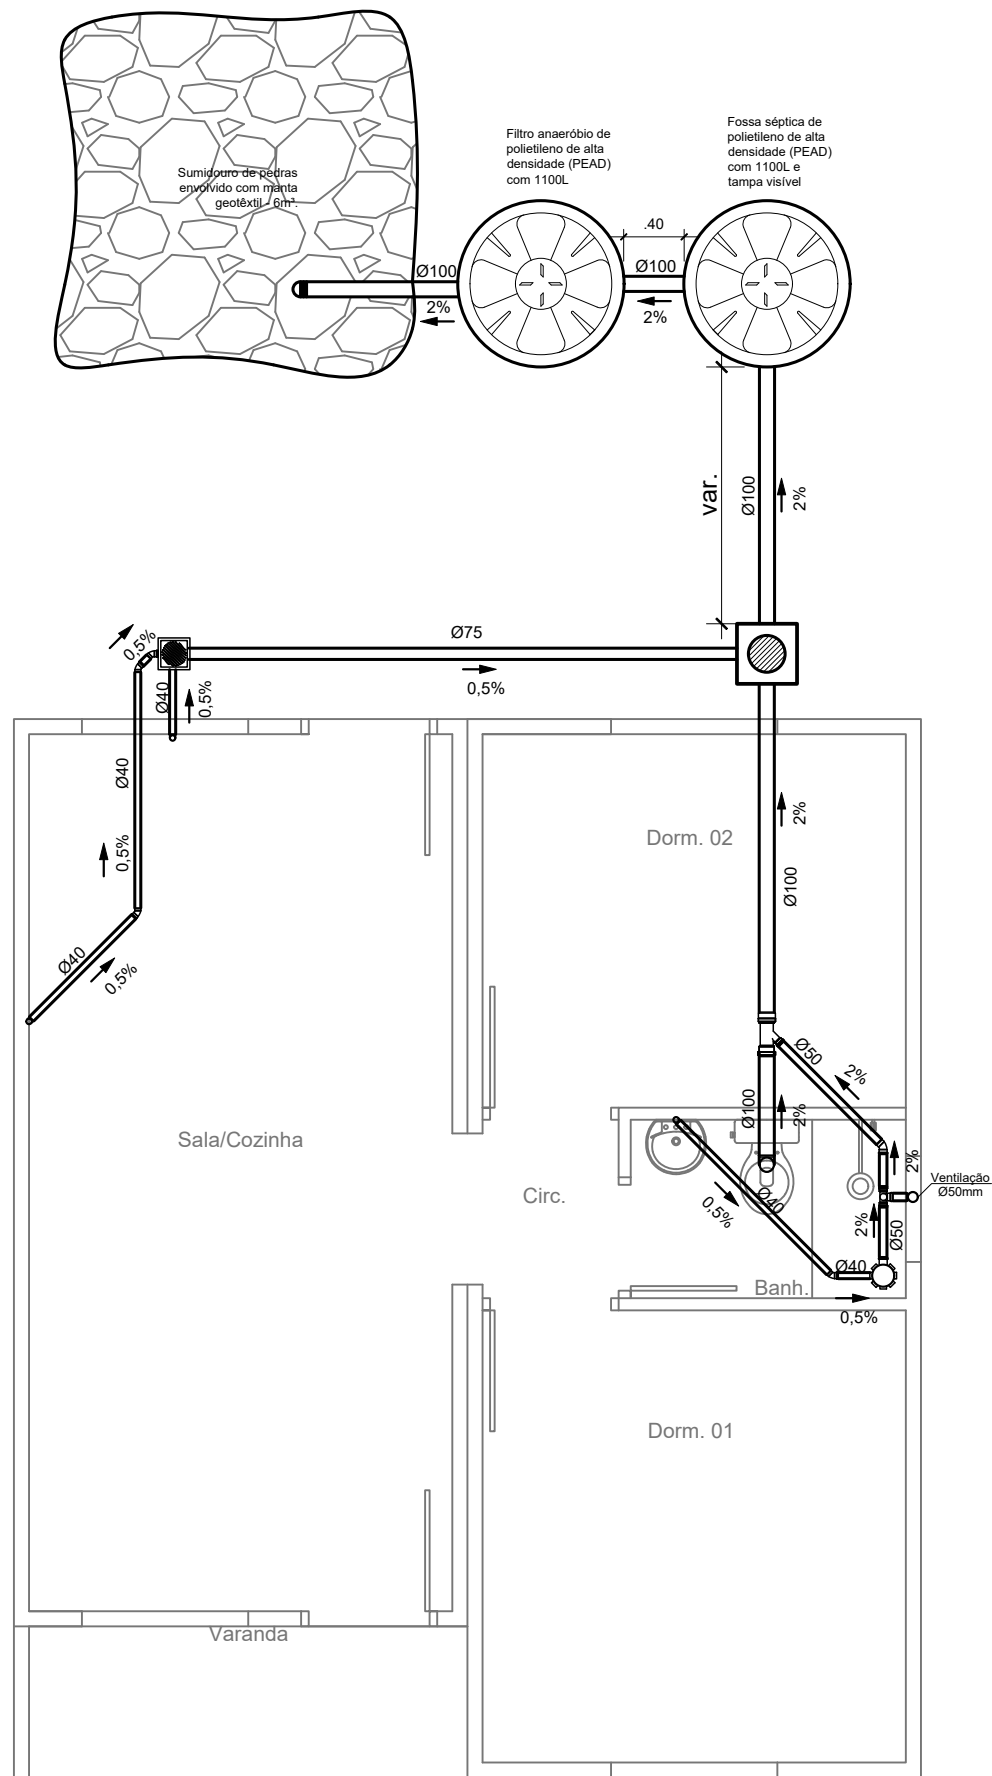

Planta de esgoto
Escala: 1/50

LEGENDA

SÍMBOLO	DESCRIÇÃO
	JOELHO 45°
	JUNÇÃO TÊ
	JUNÇÃO 45°
	CAIXA SIFONADA 100X50X50mm (CS)
	TUBULAÇÃO EM CORTE
	CAIXA DE INSPEÇÃO (CI)
	CAIXA DE GORDURA (CG)

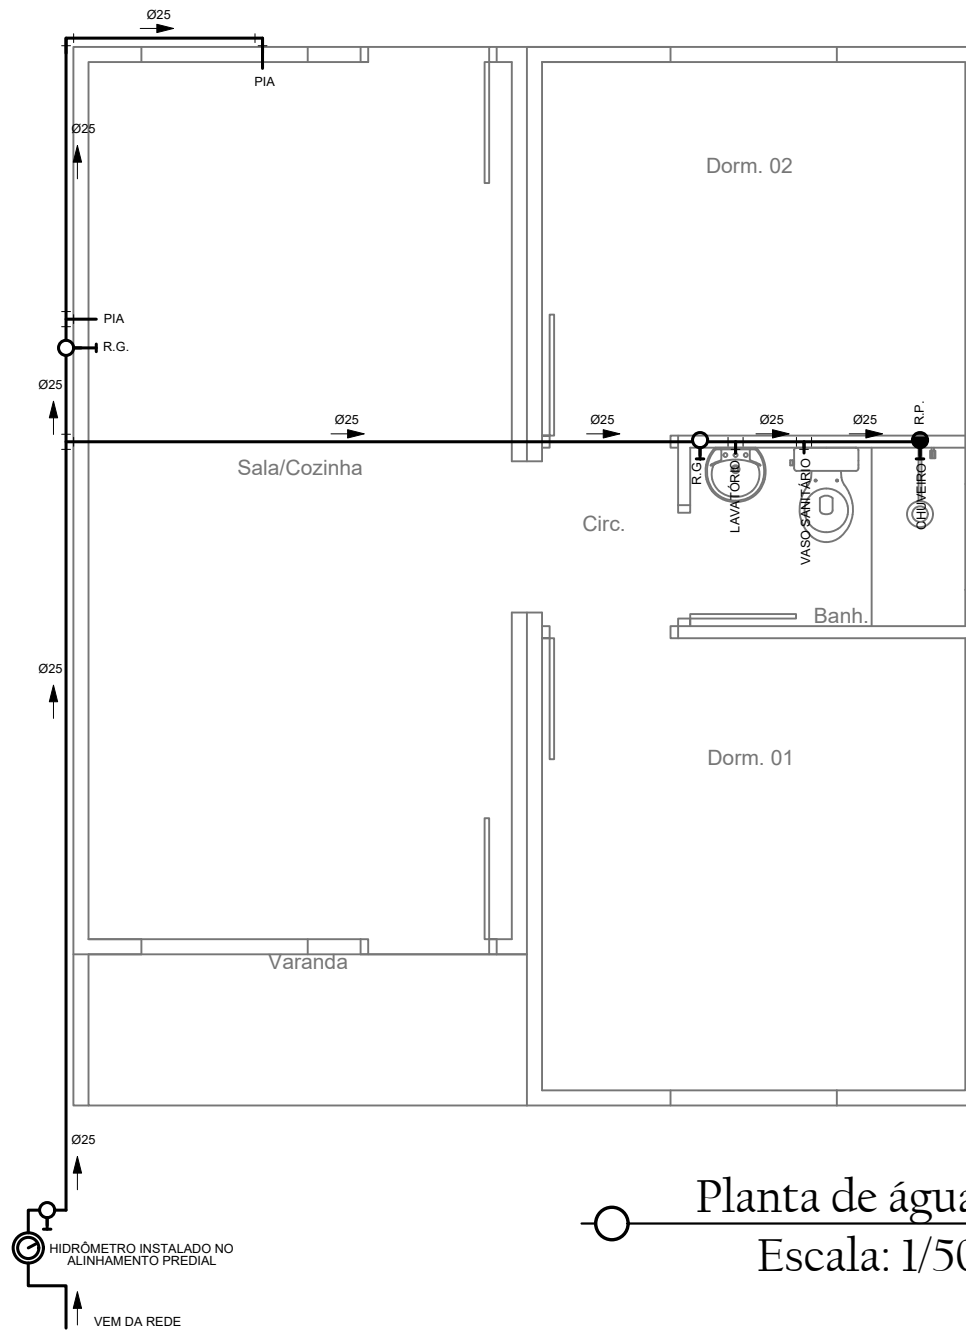

Planta de água
Escala: 1/50

PREFEITURA MUNICIPAL DE IBIRAIARAS

ESTADO DO RIO GRANDE DO SUL

OBRA: Construção de casas populares modulares

LOCAL: Loteamento Popular - Rua Aurélio Barbiero -
Loteamento Guilhermina - Ibiraiaras/RS

PRANCHA: Projeto Hidrossanitário
Plantas de água e esgoto

PROPONENTE:

DOUGLAS ROSSONI - PREFEITO MUNICIPAL

PROJETO:

Eng.ª Civil PÂMELA H. CAPELLARI - CREA RS 231775

NÚMERO:

09

ÁREA:

42,00 m²

ESCALA:

Indicada

DATA:

Junho 2024