


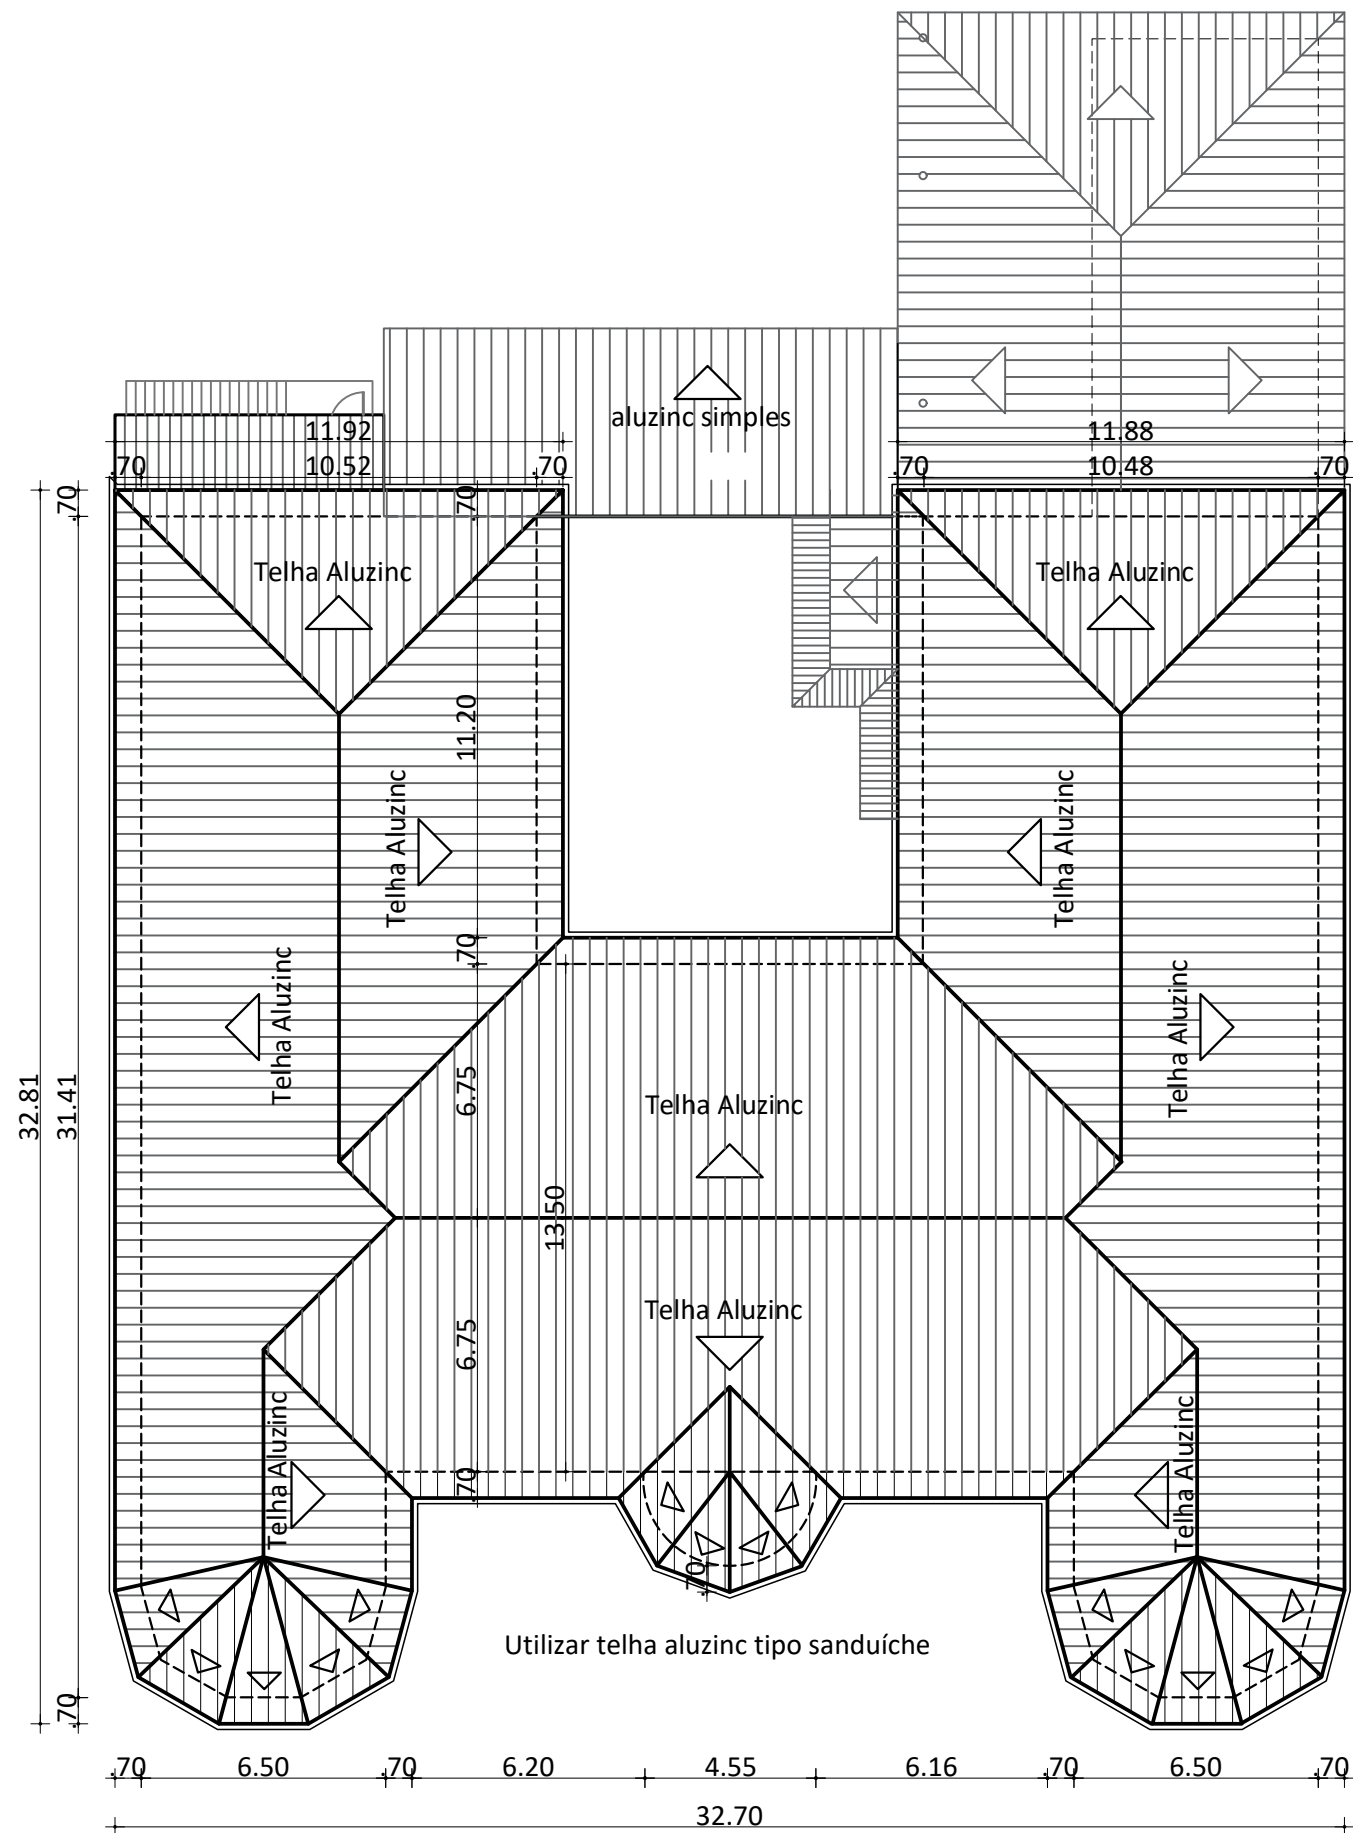

Planta de Cobertura
1/250

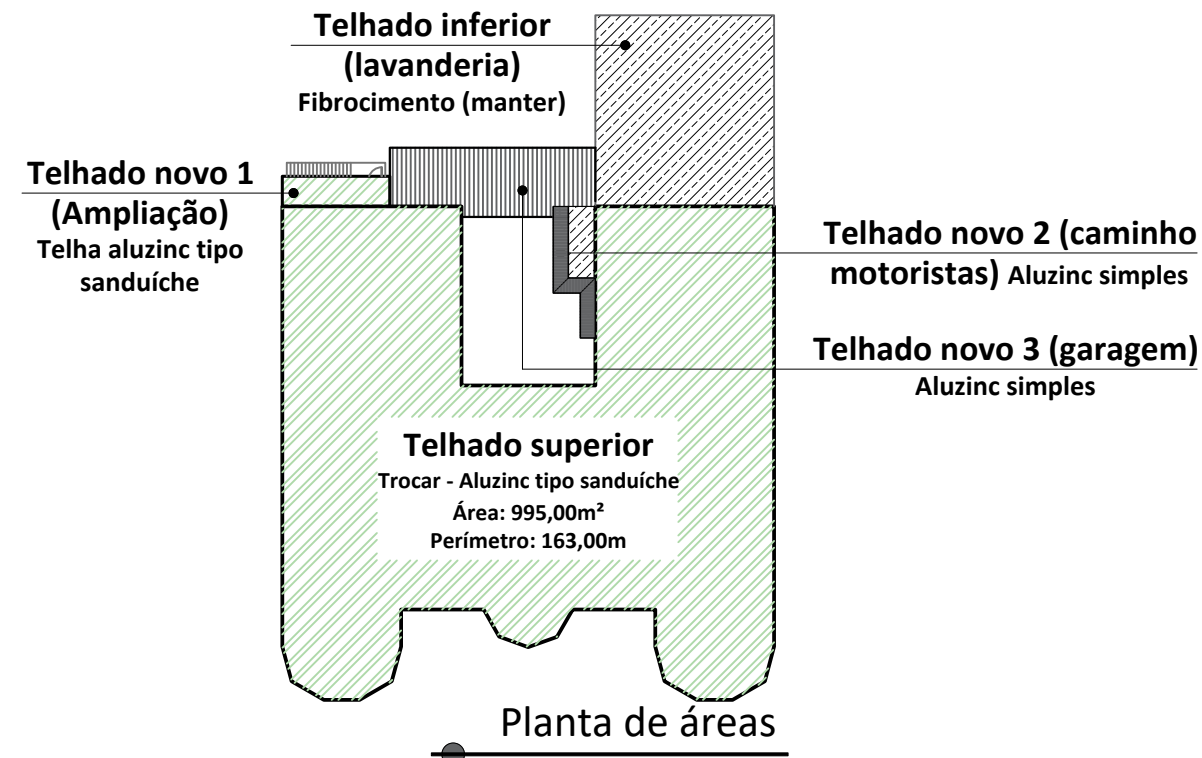


Imagem de satélite

PREFEITURA MUNICIPAL DE IBIRAIARAS			
ESTADO DO RIO GRANDE DO SUL			
OBRA: Reformas gerais no prédio do PADU		PRANCHA: Planta de Cobertura	
LOCAL: Rua Frei Aleixo, Centro, Ibiraiaras.			
PROPONENTE: DOUGLAS ROSSONI - PREFEITO MUNICIPAL		PROJETO: Eng.ª Civil PÂMELA H. CAPPELLARI - CREA RS 231/775	
ÁREA: 995,00 m²		ESCALA: Indicada	
		DATA: Dez. 2023	
NÚMERO: 01			