


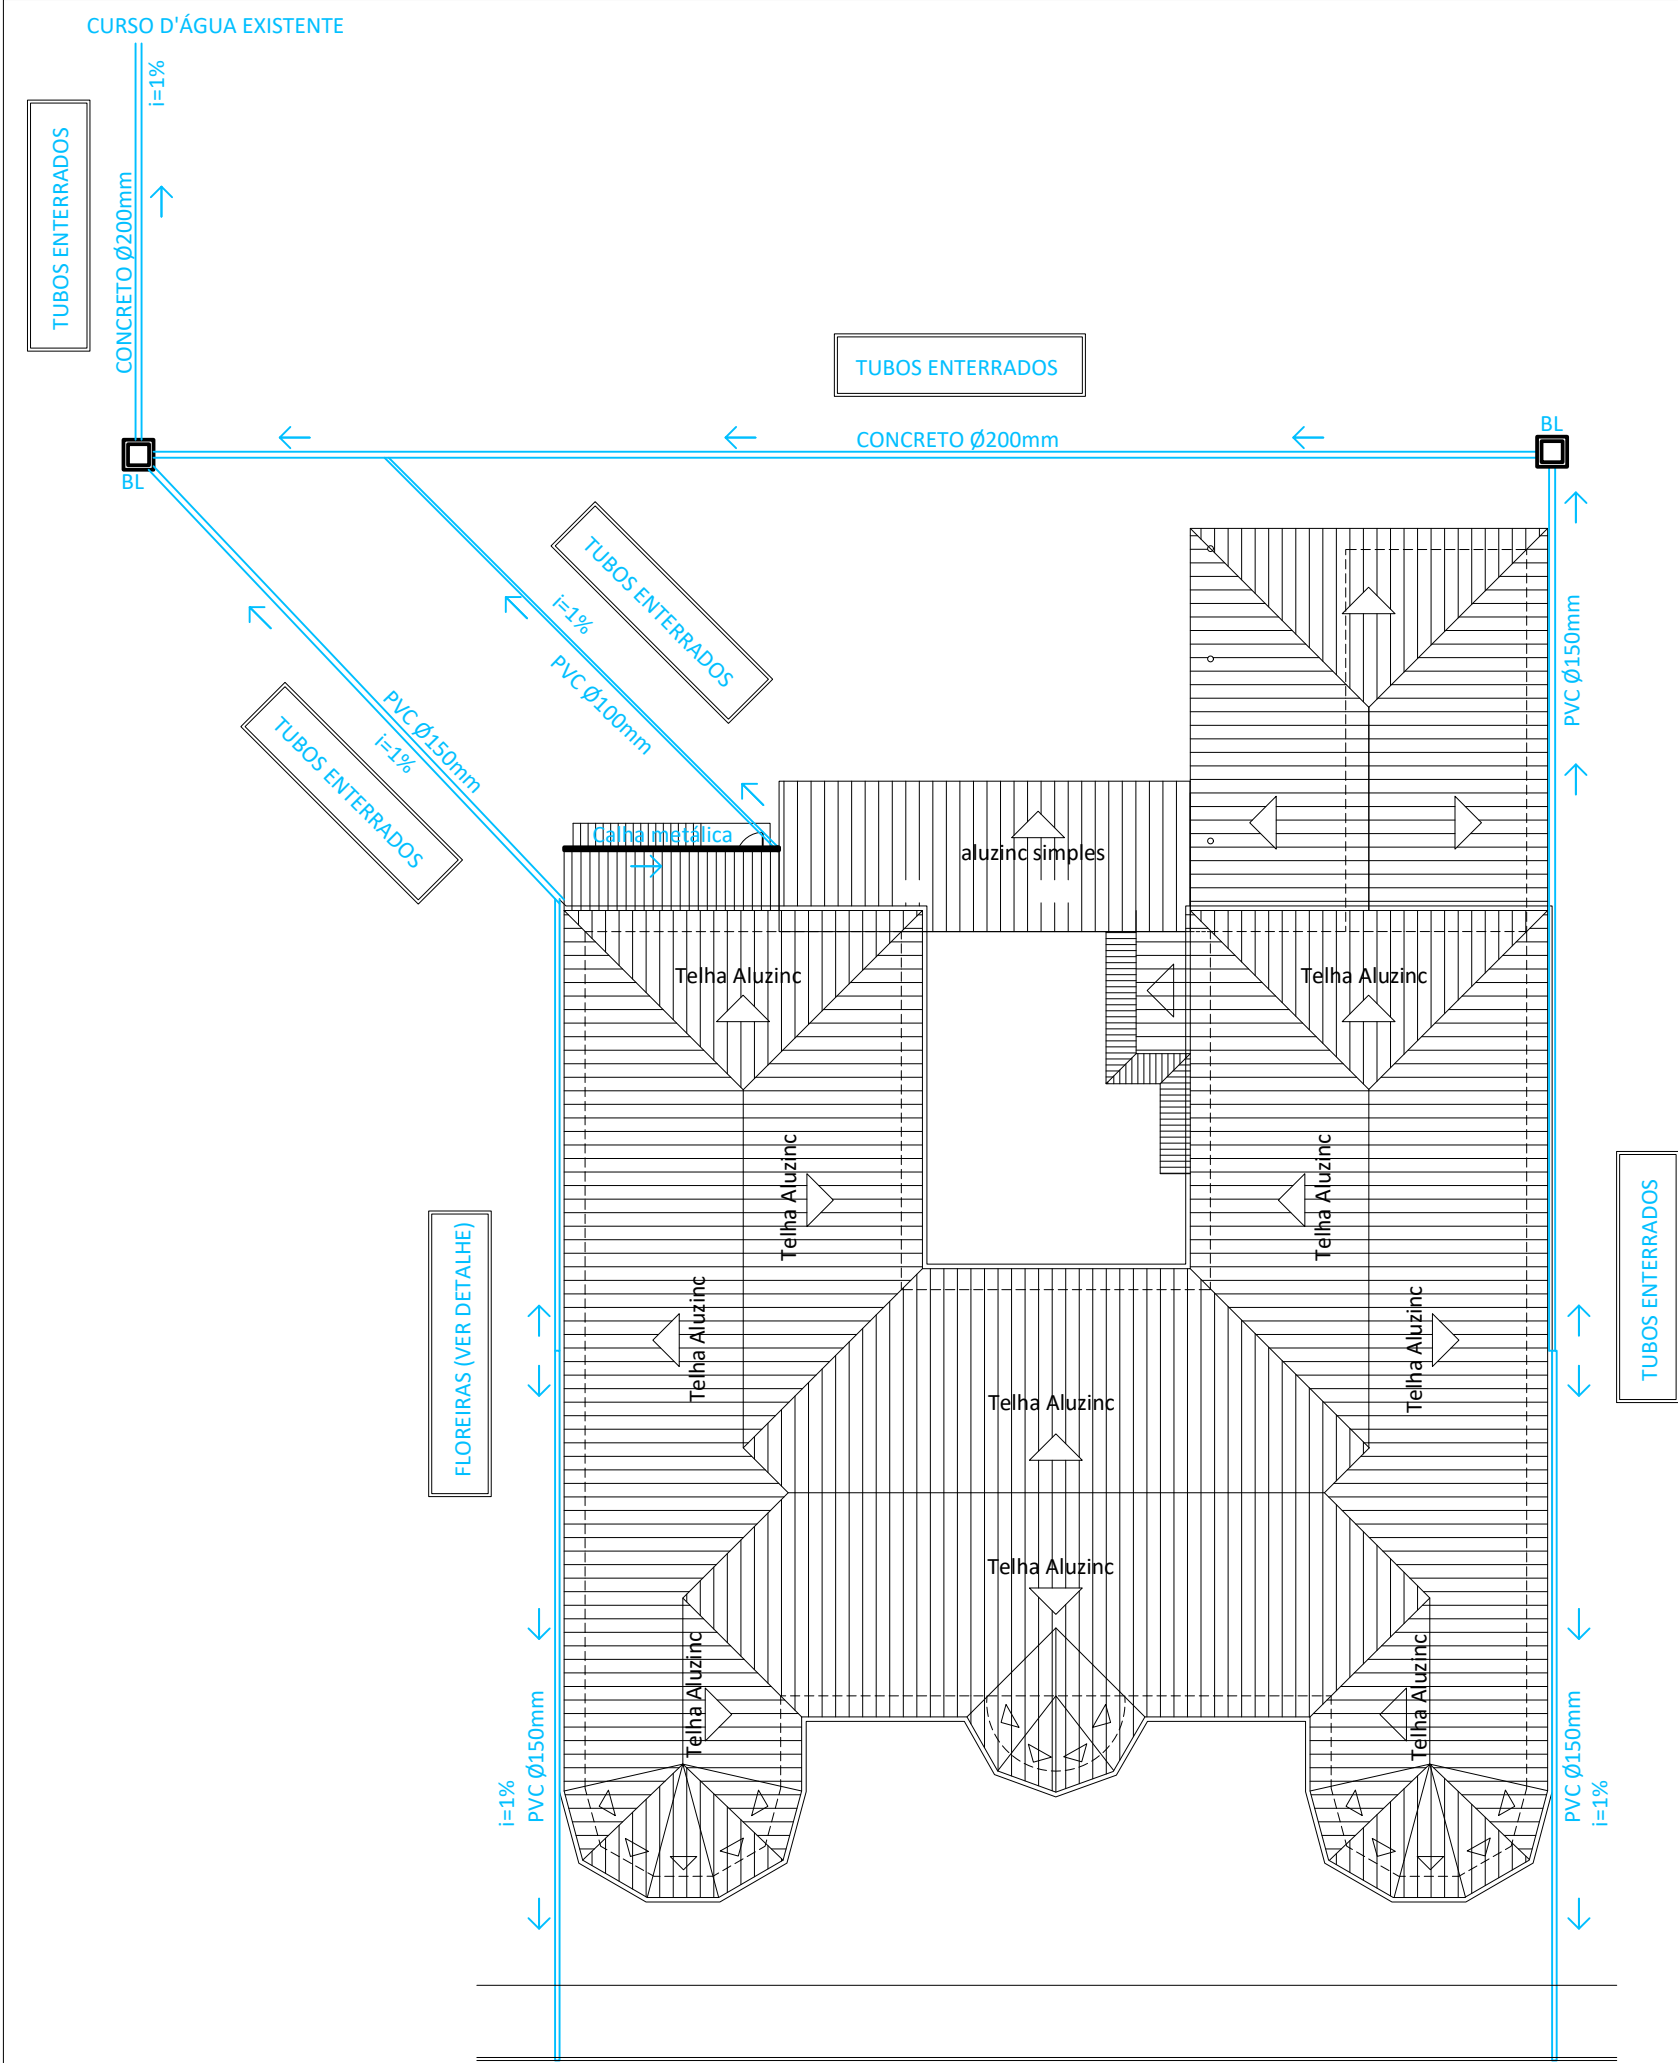

PREFEITURA MUNICIPAL DE IBIRAIARAS
ESTADO DO RIO GRANDE DO SUL

OBRA: Reformas gerais no prédio do PADU
LOCAL: Rua Frei Aleixo, Centro, Ibiraiaras.

PRANCHA:
Tubulação Pluvial: Planta Baixa

PROponente:

DOUGLAS ROSSONI - PREFEITO MUNICIPAL

Projeto:

Eng.ª Civil PÂMELA H. CAPPELLARI - CREA RS 231775

Área:

995,00 m²

Escala:

Indicada

Data:

Dez. 2023

Número:

12