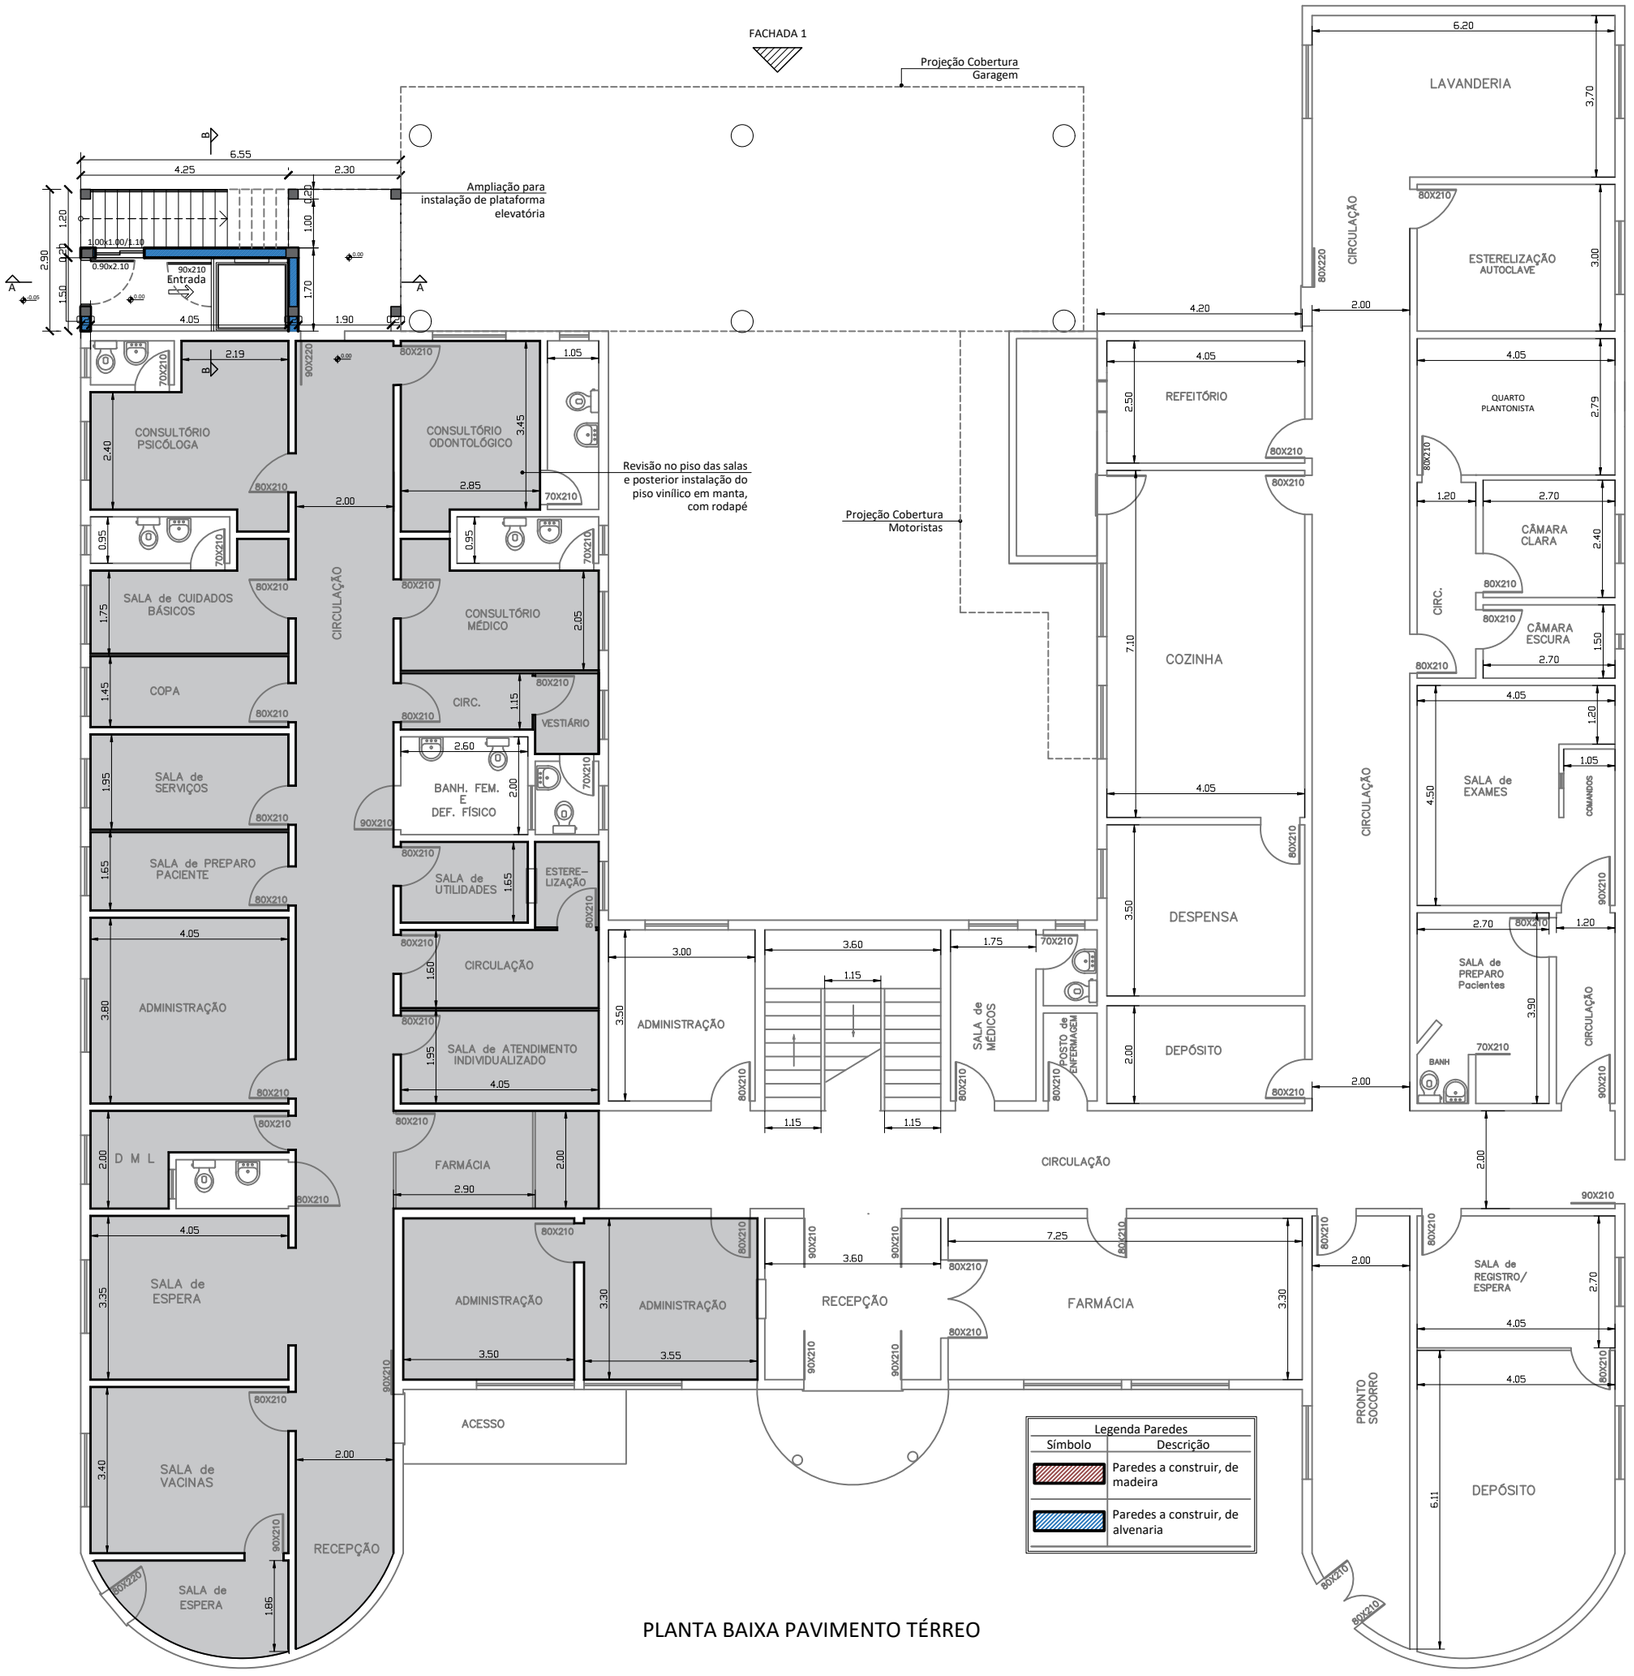

PLANTA BAIXA PAVIMENTO TÉRREO

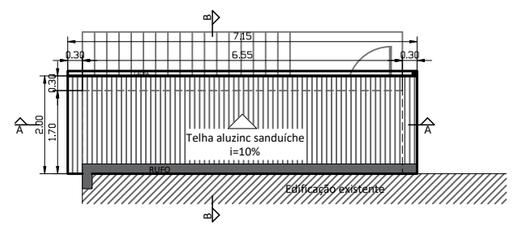

COBERTURA - AMPLIAÇÃO

PREFEITURA MUNICIPAL DE IBIRAIARAS
ESTADO DO RIO GRANDE DO SUL

PRANCHA: Planta de Cobertura

NÚMERO: 02

OBRA: Reformas gerais no prédio do PADU

LOCAL: Rua Frei Aleixo, Centro, Ibiraiaras.

PROPONENTE: DOUGLAS ROSSONI - PREFEITO MUNICIPAL

PROJETO: Eng.ª Civil PÂMELA H. CAPPELLARI - CREA RS 231775

ÁREA: 995,00 m²

ESCALA: Indicada

DATA: Dez. 2023