


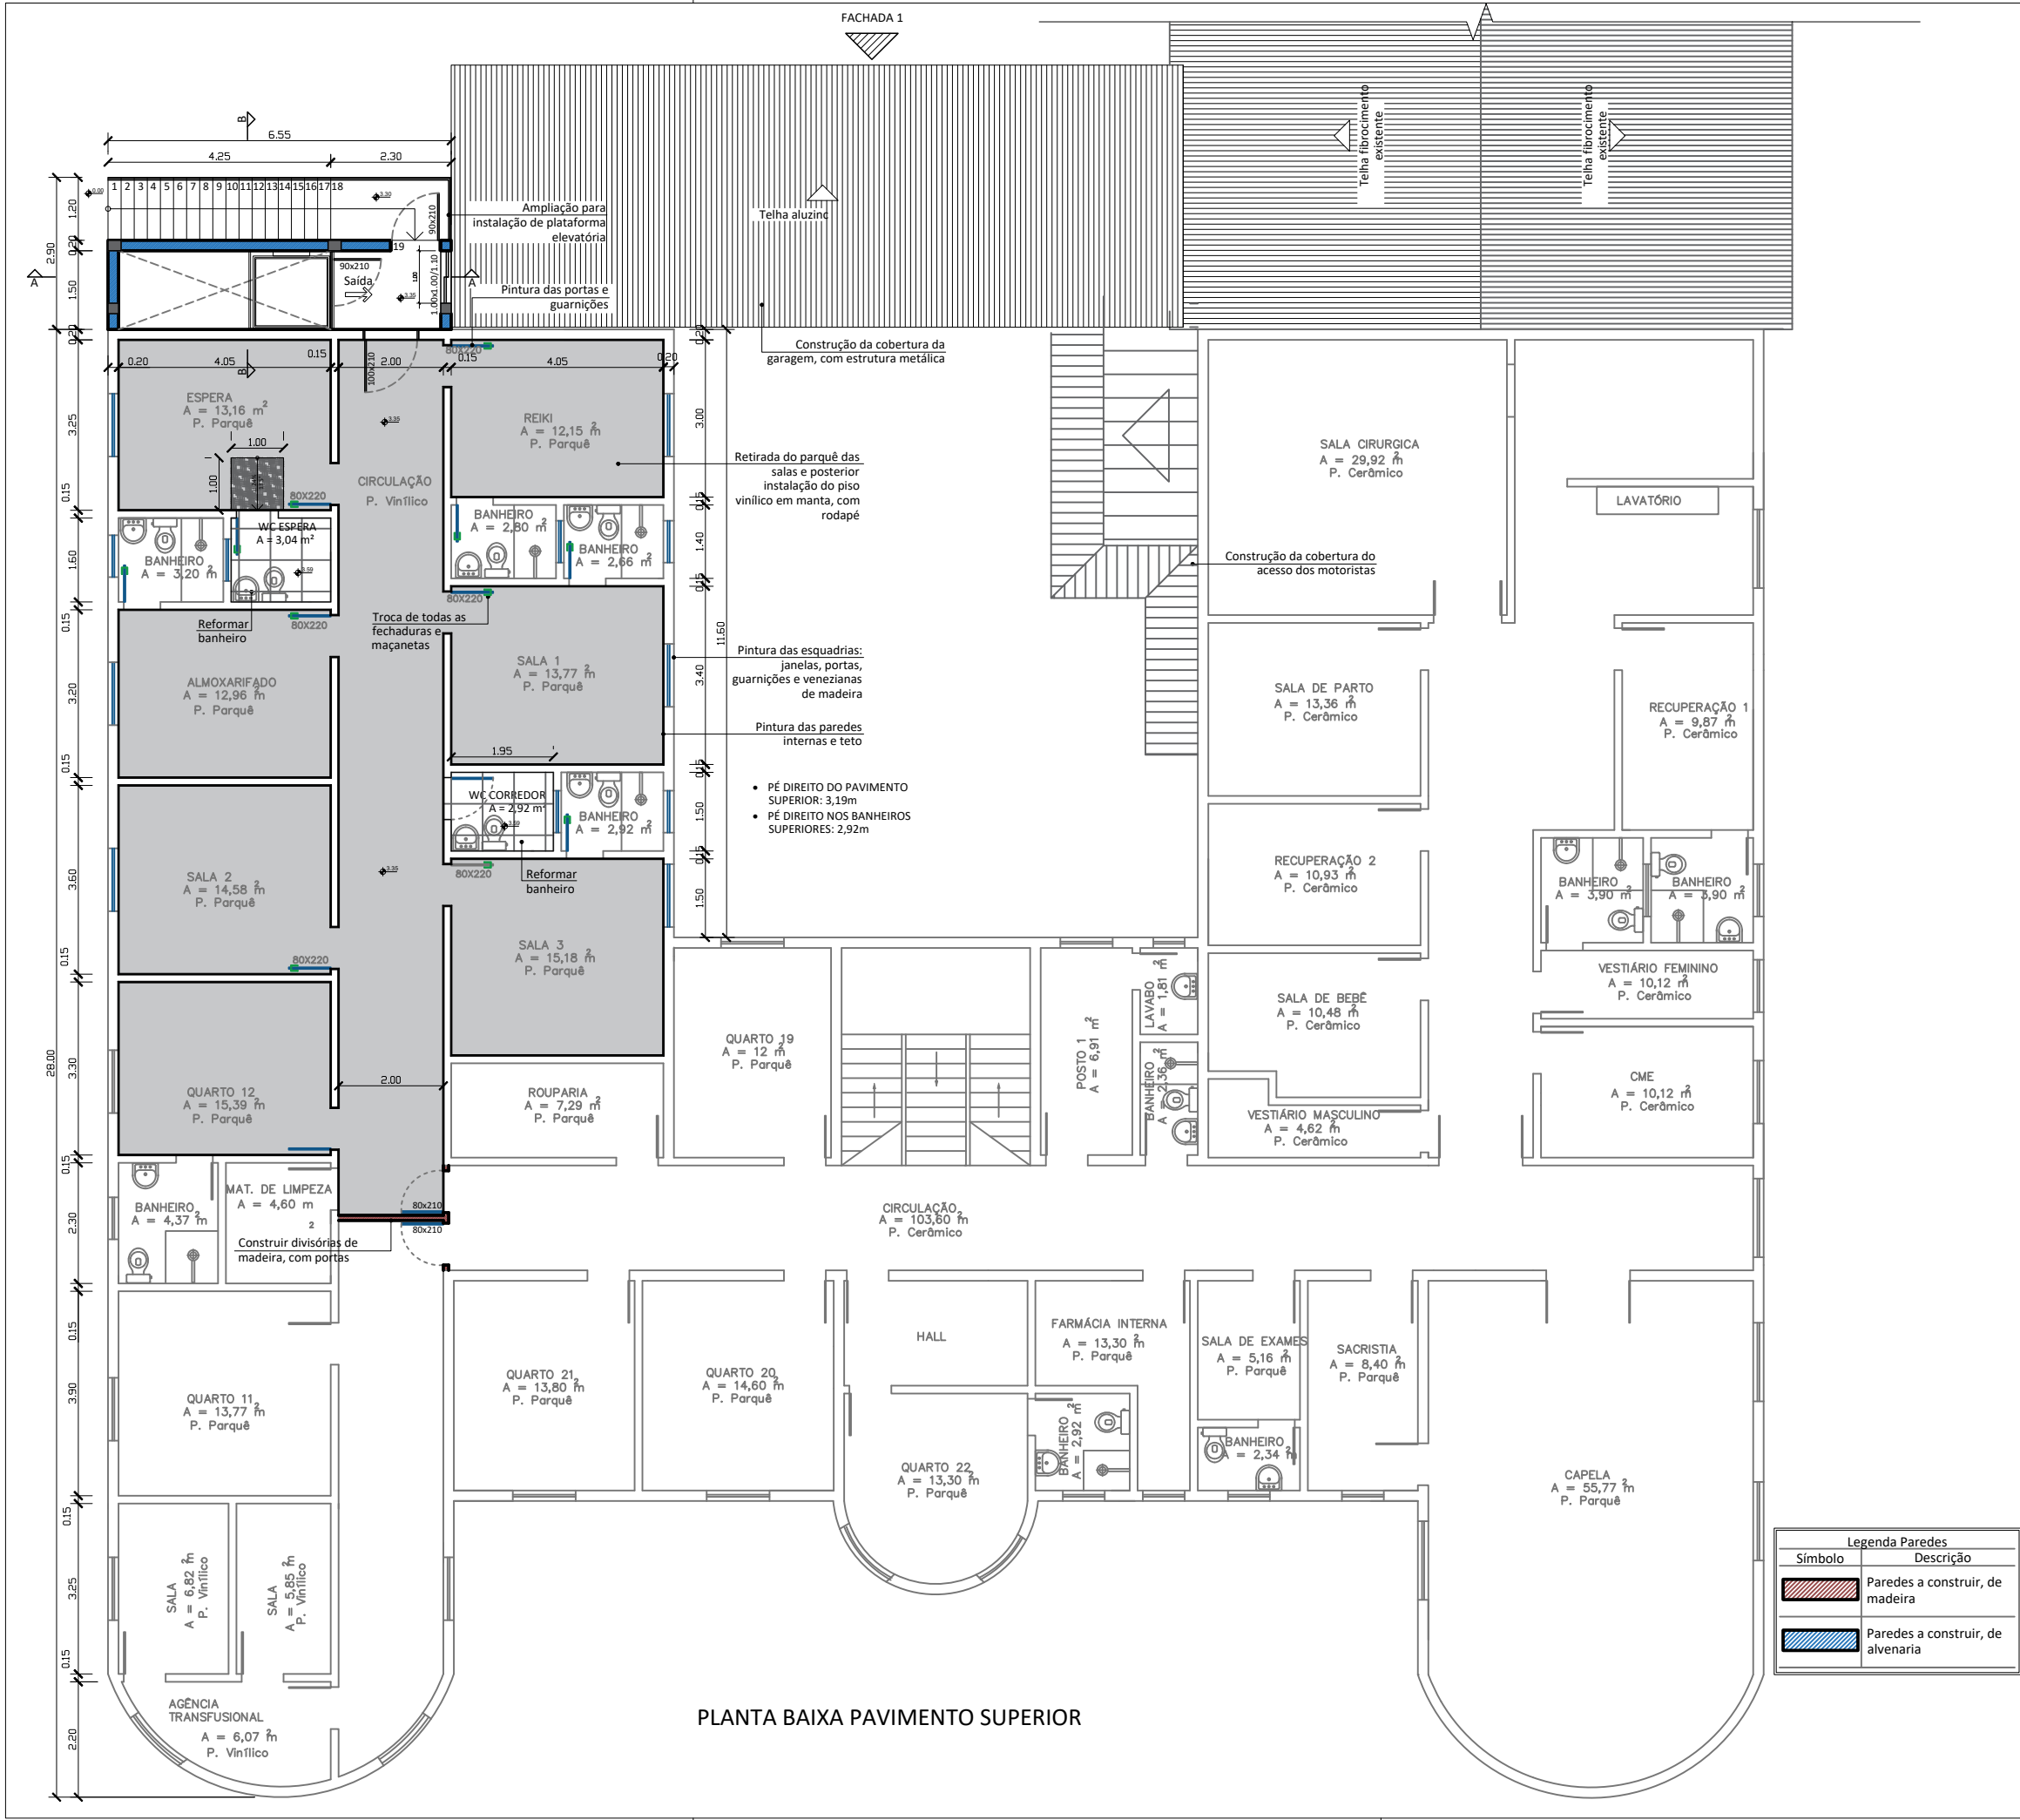

PLANTA BAIXA PAVIMENTO SUPERIOR

PREFEITURA MUNICIPAL DE IBIRAIARAS
ESTADO DO RIO GRANDE DO SUL

PRANCHA:
Planta de Cobertura

OBRA: Reformas gerais no prédio do PADU
LOCAL: Rua Frei Aleixo, Centro, Ibiraiaras.

PROJETO:
PROJONTE:

Eng.º Civil PAMELA H. CAPPELLARI - CREA RS 231775

DOUGLAS ROSSONI - PREFEITO MUNICIPAL

ÁREA: 995,00 m²
ESCALA: Indicada
DATA: Dez. 2023

NÚMERO:
03