
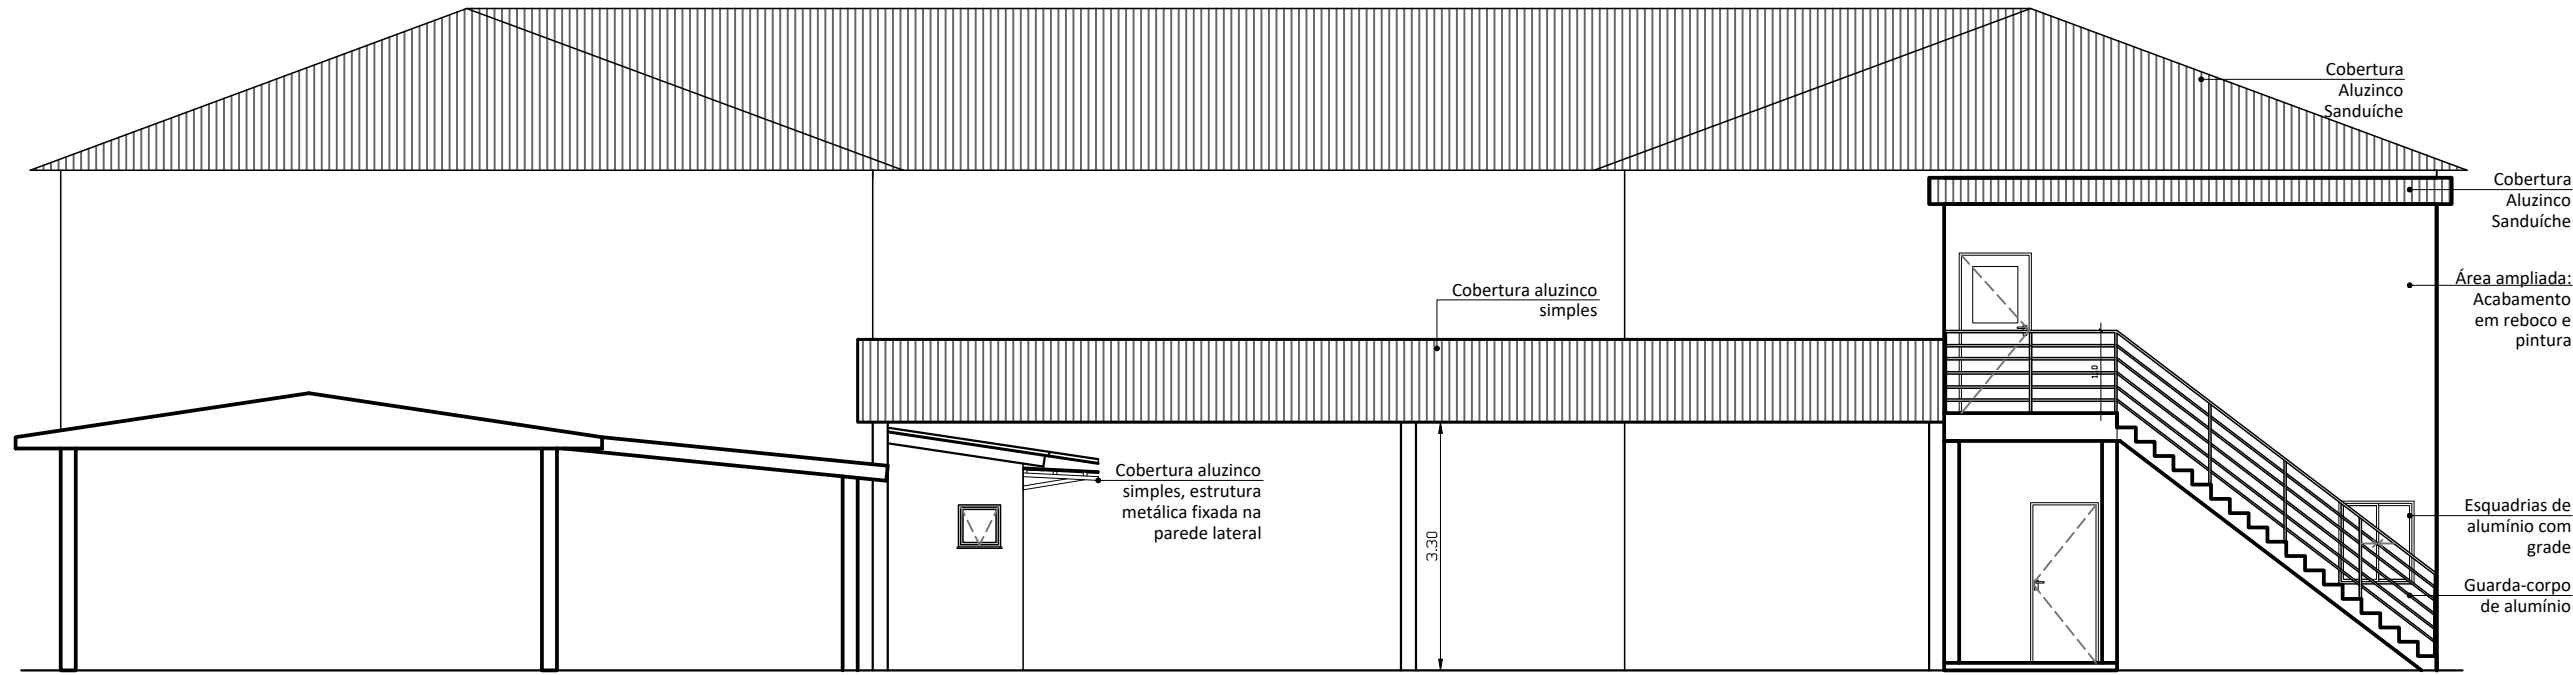
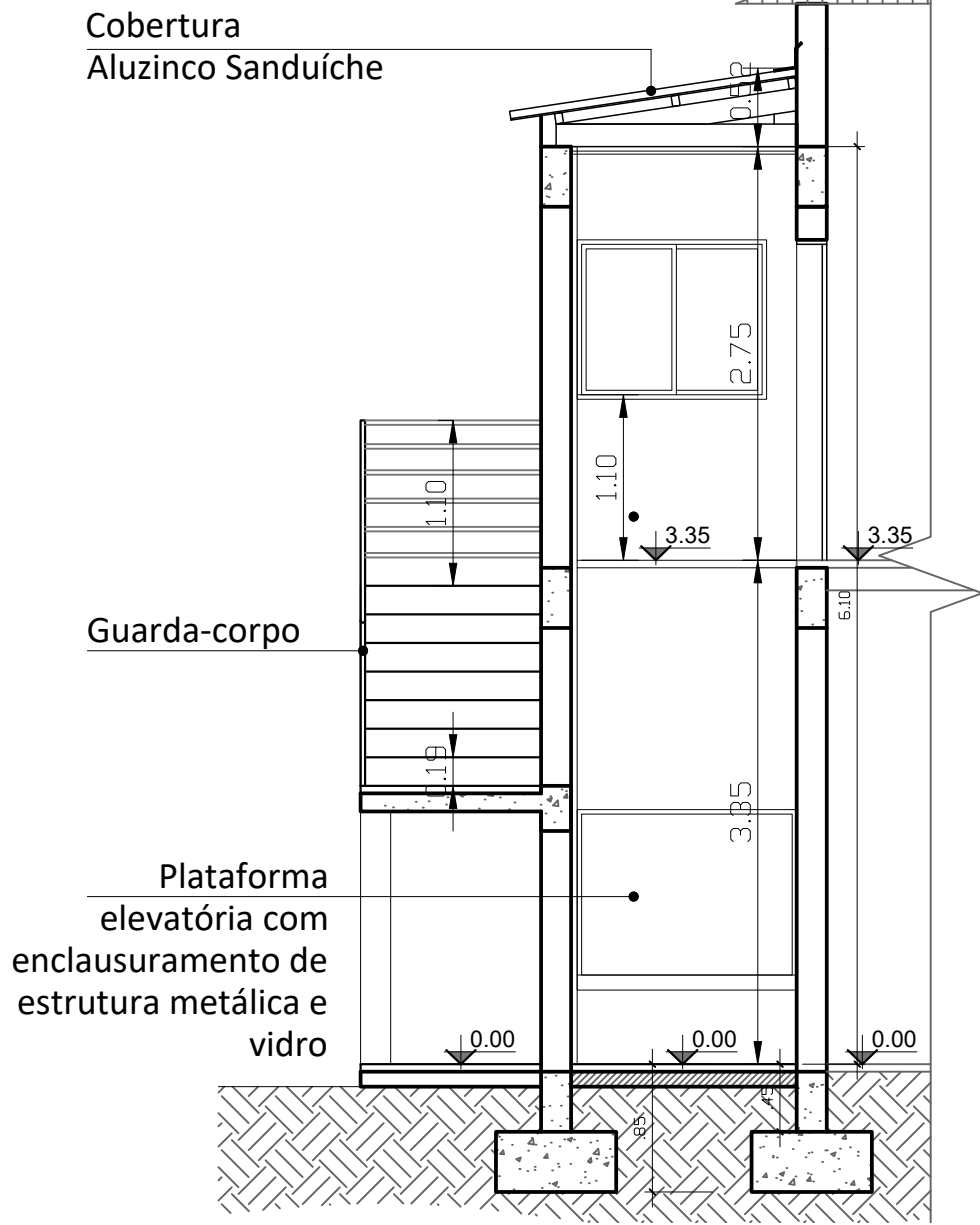


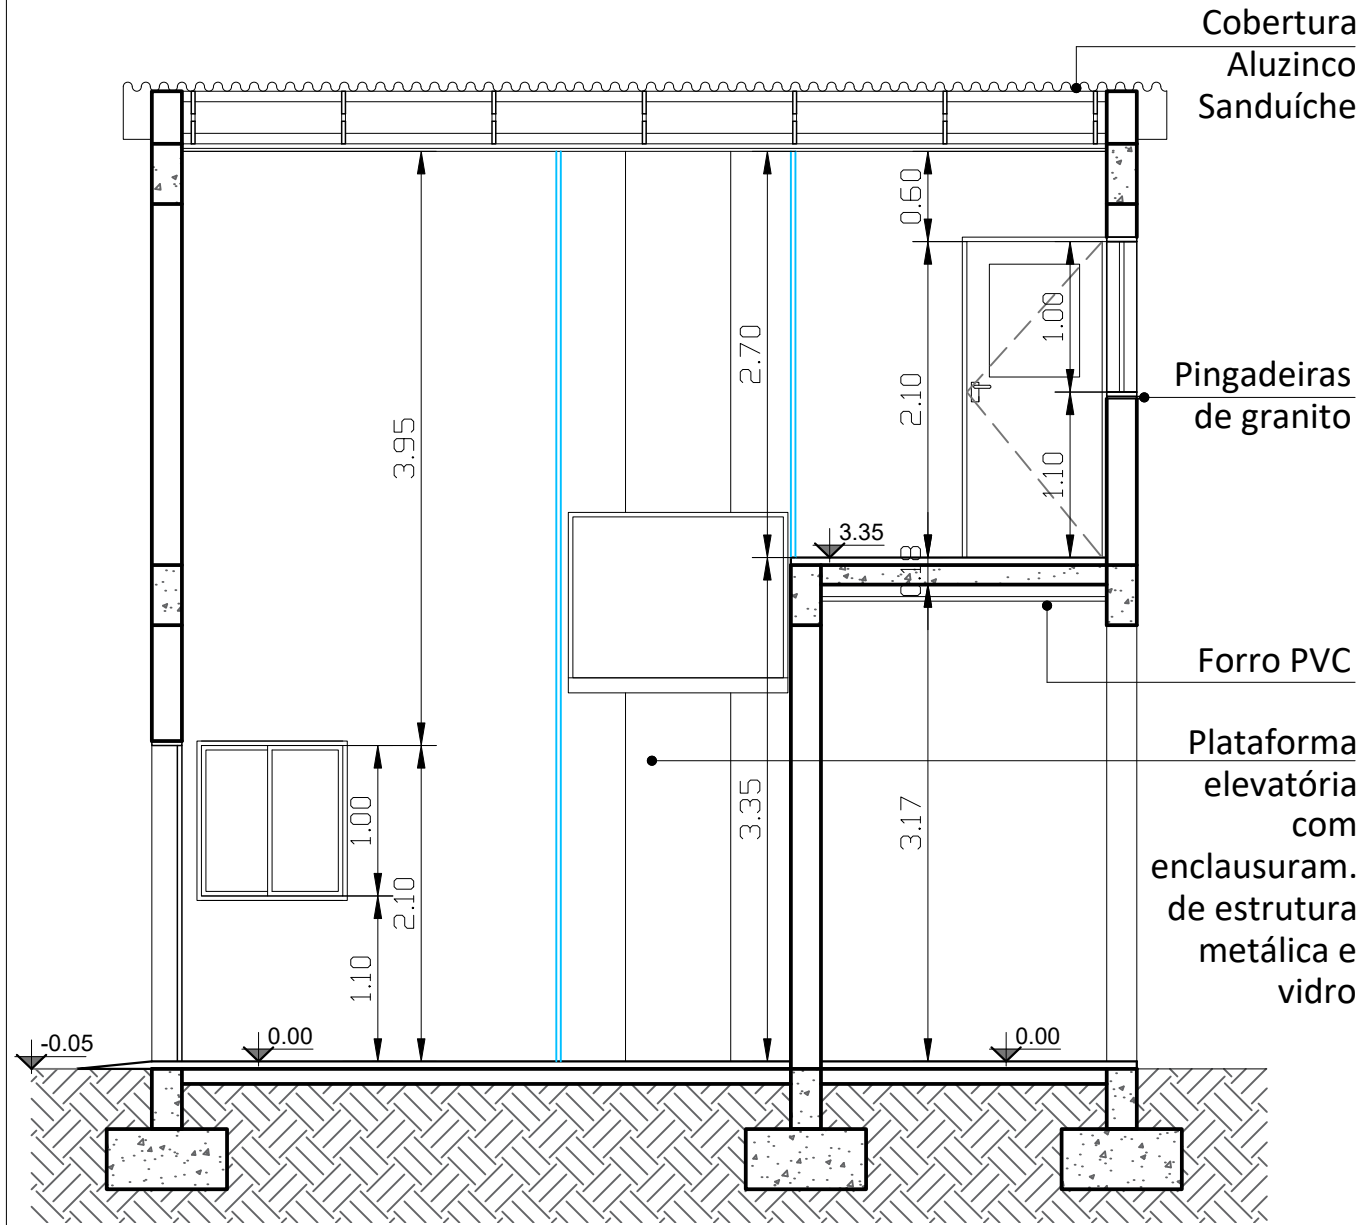

PREFEITURA MUNICIPAL DE IBIRAIARAS
ESTADO DO RIO GRANDE DO SUL

PRANCHA:
Cortes e Fachada

OBRA: Reformas gerais no prédio do PADU
LOCAL: Rua Frei Aleixo, Centro, Ibiraiaras.

PROponente: DOUGLAS ROSSONI - PREFEITO MUNICIPAL

ÁREA: 995,00 m²

ESCALA:

Indicada

PROJETO:

DATA: Dez. 2023

NÚMERO:

04