


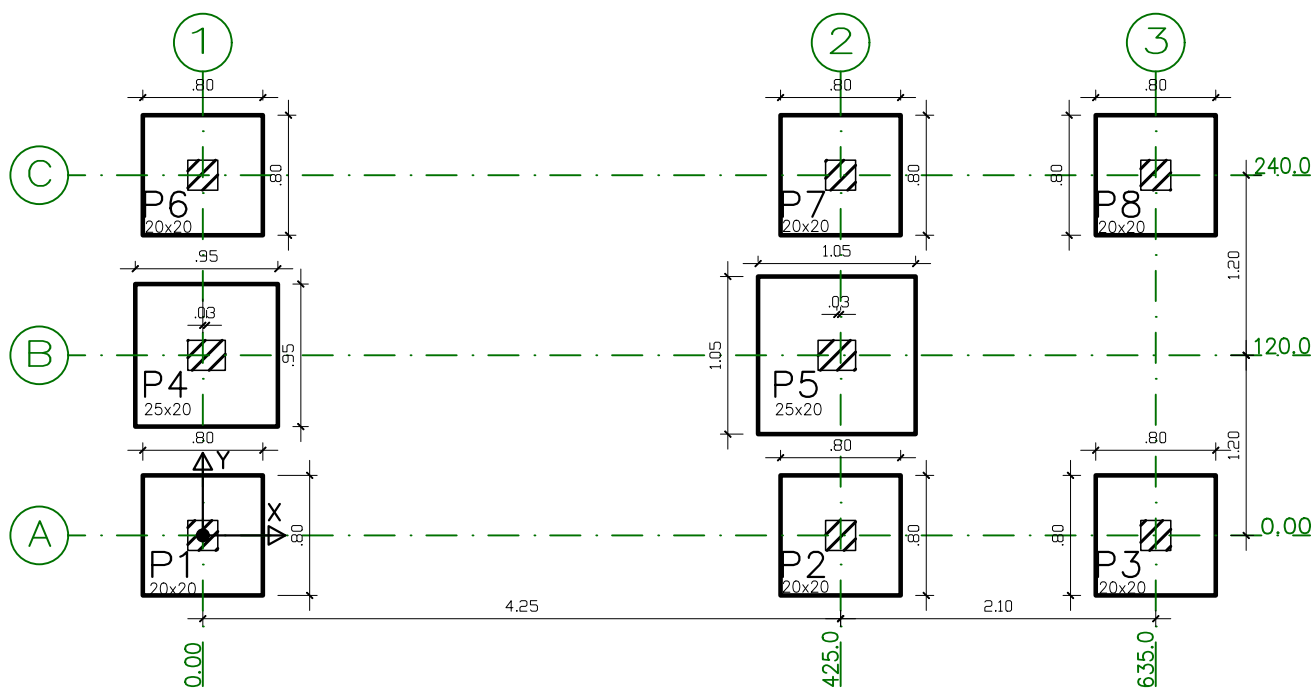

Fundação
Fôrmas
Concreto: fck 25MPa
Aços em fundações: CA-50 e CA-60
Escala: 1:50

fck 25MPa

PREFEITURA MUNICIPAL DE IBIRAIARAS

ESTADO DO RIO GRANDE DO SUL

OBRA: Reformas gerais no prédio do PADU

LOCAL: Rua Frei Aleixo, Centro, Ibiraiaras.

PRANCHA:

Planta de Formas - Fundação

PROPONENTE:

DOUGLAS ROSSONI - PREFEITO MUNICIPAL

PROJETO:

Eng.ª Civil PÂMELA H. CAPPELLARI - CREA RS 231775

ÁREA:

995,00 m²

ESCALA:

Indicada

DATA:

Dez. 2023

PROJETO
ESTRUTURAL

01