


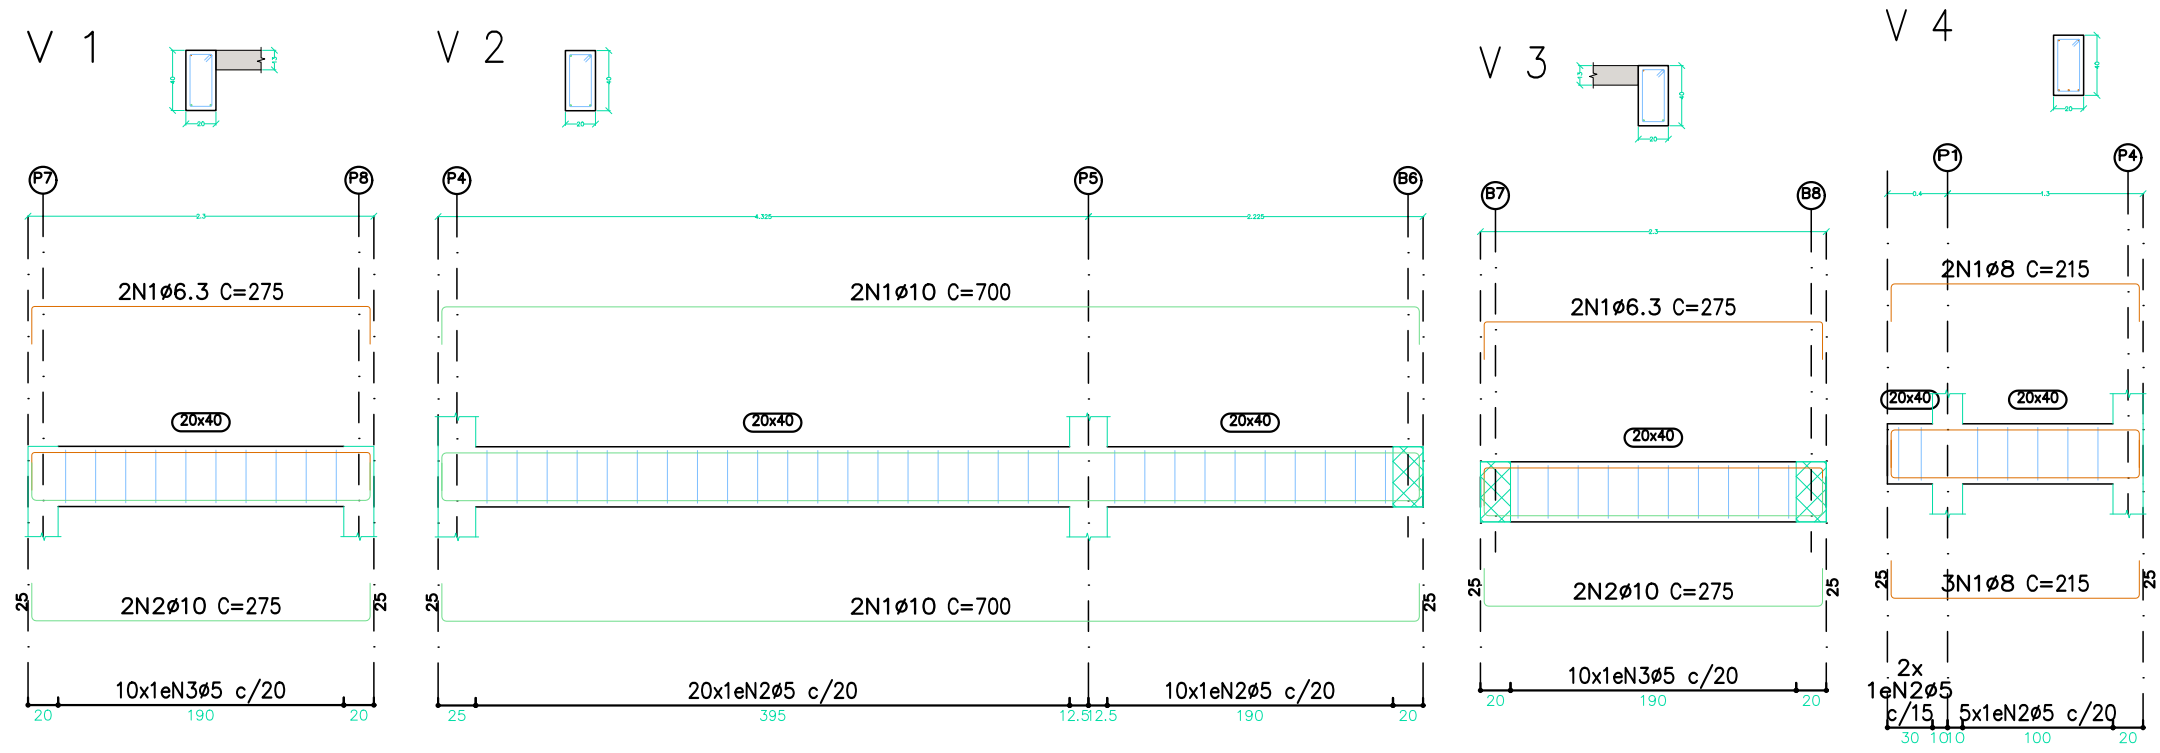

Entrepiso
Desenho de vigas
Concreto: fck 25MPa
Aço das barras: CA-50 e CA-60
Aço dos estribos: CA-50 e CA-60
Escala vigas 1:50
Escala seções 1:50
Escala aberturas 1:50

Elemento	Pos.	Diam.	Q.	Esquema (cm)	Comp. (cm)	Total (cm)	CA-50 (kg)	CA-60 (kg)
V 1	1	Ø6.3	2		275	550	1.3	
	2	Ø10	2		275	550	3.4	
	3	Ø5	10		108	1080		1.7
	Total+10%:						5.2	1.9
V 2	1	Ø10	4		700	2800	17.3	
	2	Ø5	30		108	3240		5.1
	Total+10%:						19.0	5.6
V 3	1	Ø6.3	2		275	550	1.3	
	2	Ø10	2		275	550	3.4	
	3	Ø5	10		108	1080		1.7
	Total+10%:						5.2	1.9
V 4	1	Ø8	5		215	1075	4.2	
	2	Ø5	7		108	756		1.2
	Total+10%:						4.6	1.3
					Ø5:	0.0	10.7	
					Ø6.3:	2.8	0.0	
					Ø8:	4.6	0.0	
					Ø10:	26.6	0.0	
					Total:	34.0	10.7	

fck 25MPa

PREFEITURA MUNICIPAL DE IBIRAIARAS

ESTADO DO RIO GRANDE DO SUL

OBRA: Reformas gerais no prédio do PADU

LOCAL: Rua Frei Aleixo, Centro, Ibiraiaras.

PRANCHA: Vigas V1 a V4 - Entrepiso

PROPOSITOR: DOUGLAS ROSSONI - PREFEITO MUNICIPAL

PROJETO: Eng.ª Civil PÂMELA H. CAPPELLARI - CREA RS 231775

ÁREA: 995,00 m²

ESCALA: Indicada

DATA: Dez. 2023

PROJETO ESTRUTURAL

12