


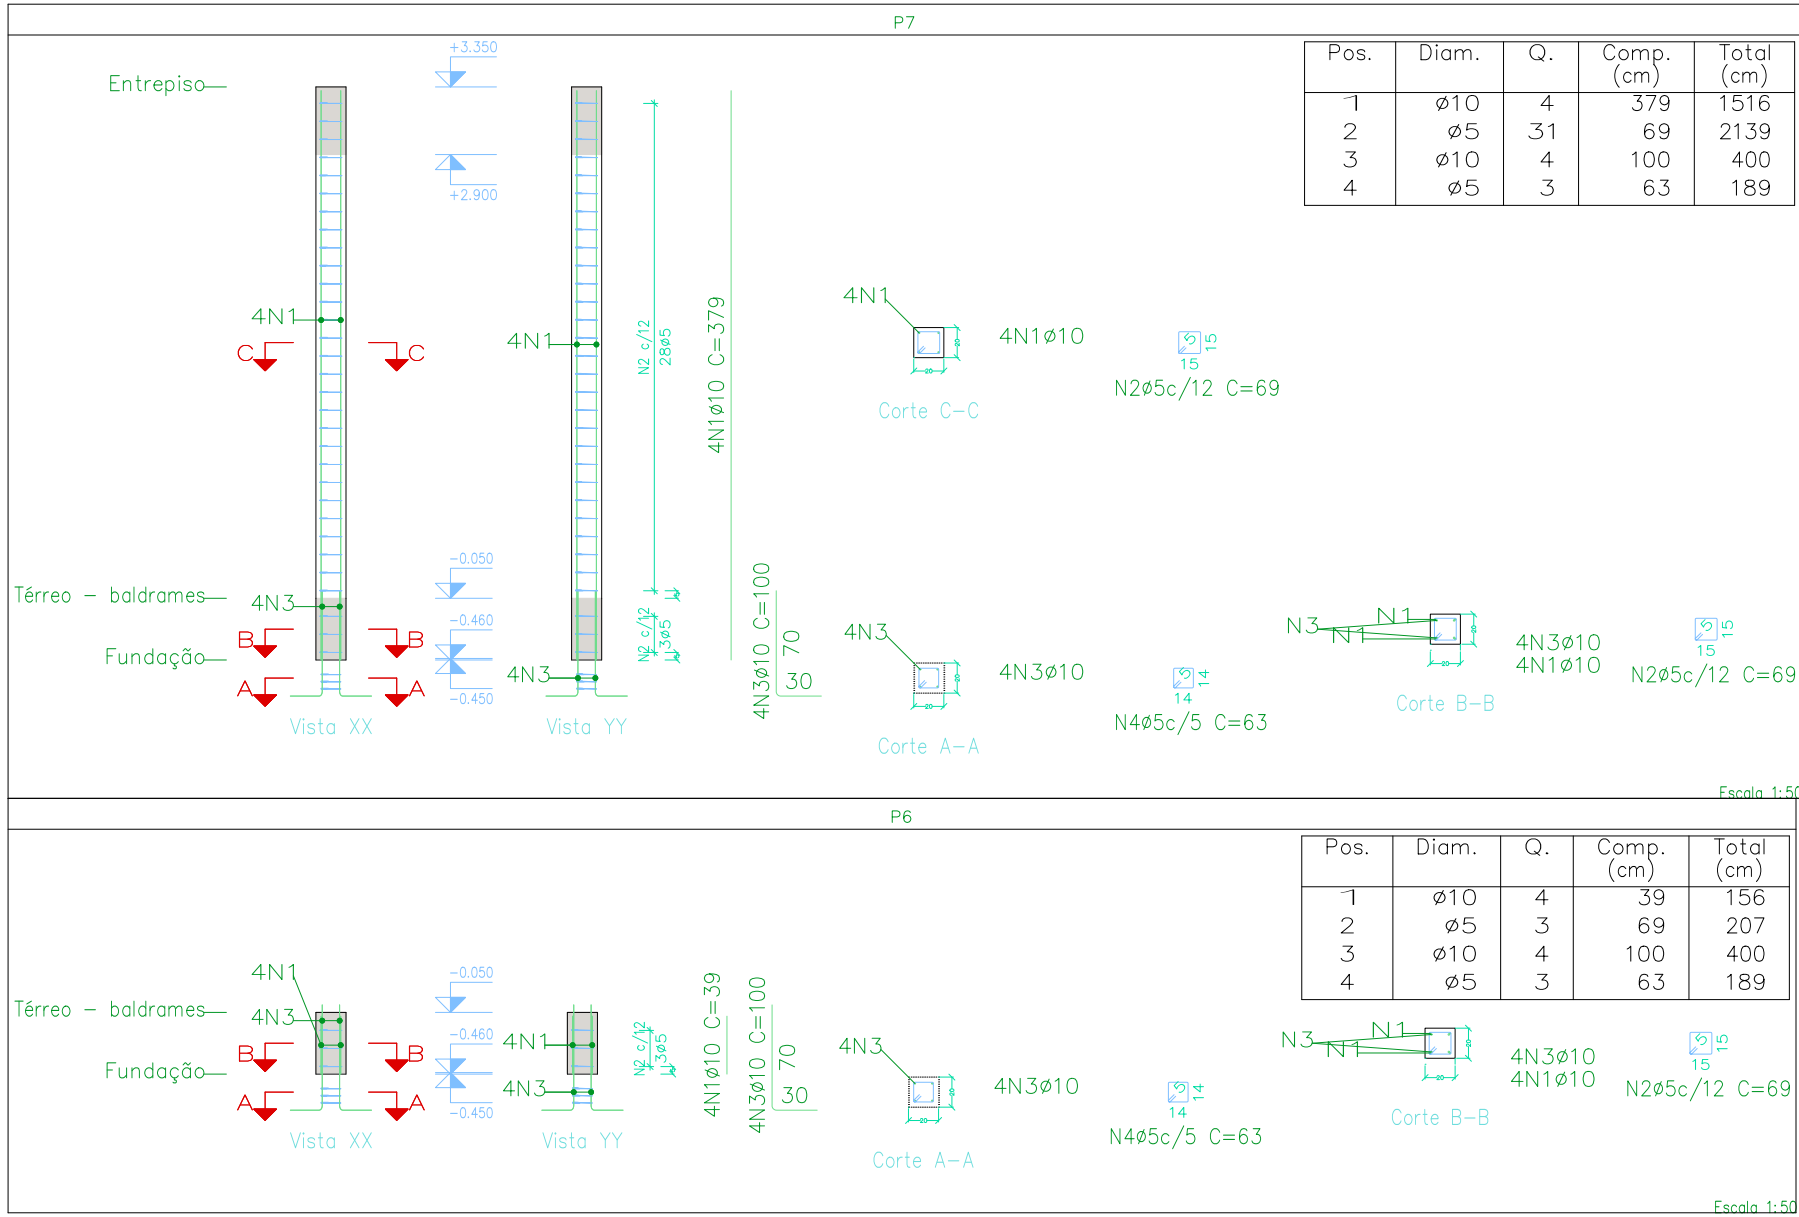

Elemento	Pos.	Diam.	Q.	Esquema (cm)	Comp. (cm)	Total (cm)	CA-50 (kg)	CA-60 (kg)
P7	1	Ø10	4	379	379	1516	9.3	
	2	Ø5	31		69	2139		3.4
	3	Ø10	4		100	400	2.5	
	4	Ø5	3		63	189		0.3
	Total+10%:						13.0	4.1
P6	1	Ø10	4	39	39	156	1.0	
	2	Ø5	3		69	207		0.3
	3	Ø10	4		100	400	2.5	
	4	Ø5	3		63	189		0.3
	Total+10%:						3.9	0.7
						Ø5:	0.0	4.8
						Ø10:	16.9	0.0
						Total:	16.9	4.8

Pilares que nascem em Fundação e chegam em Cobertura
Concreto: fck 25MPa
Aço das barras: CA-50 e CA-60
Aço dos estribos: CA-50 e CA-60

fck 25MPa

PREFEITURA MUNICIPAL DE IBIRAIARAS		
ESTADO DO RIO GRANDE DO SUL		
OBRA: Reformas gerais no prédio do PADU		PRANCHA: Detalhamento de pilares P6, P7.
LOCAL: Rua Frei Aleixo, Centro, Ibiraiaras.		
PROPOSNENTE:	PROJETO:	PROJETO ESTRUTURAL 04
DOUGLAS ROSSONI - PREFEITO MUNICIPAL	Eng.ª Civil PÂMELA H. CAPPELLARI - CREA RS 231775	
ÁREA: 995,00 m²	ESCALA: Indicada	
		DATA: Dez. 2023