


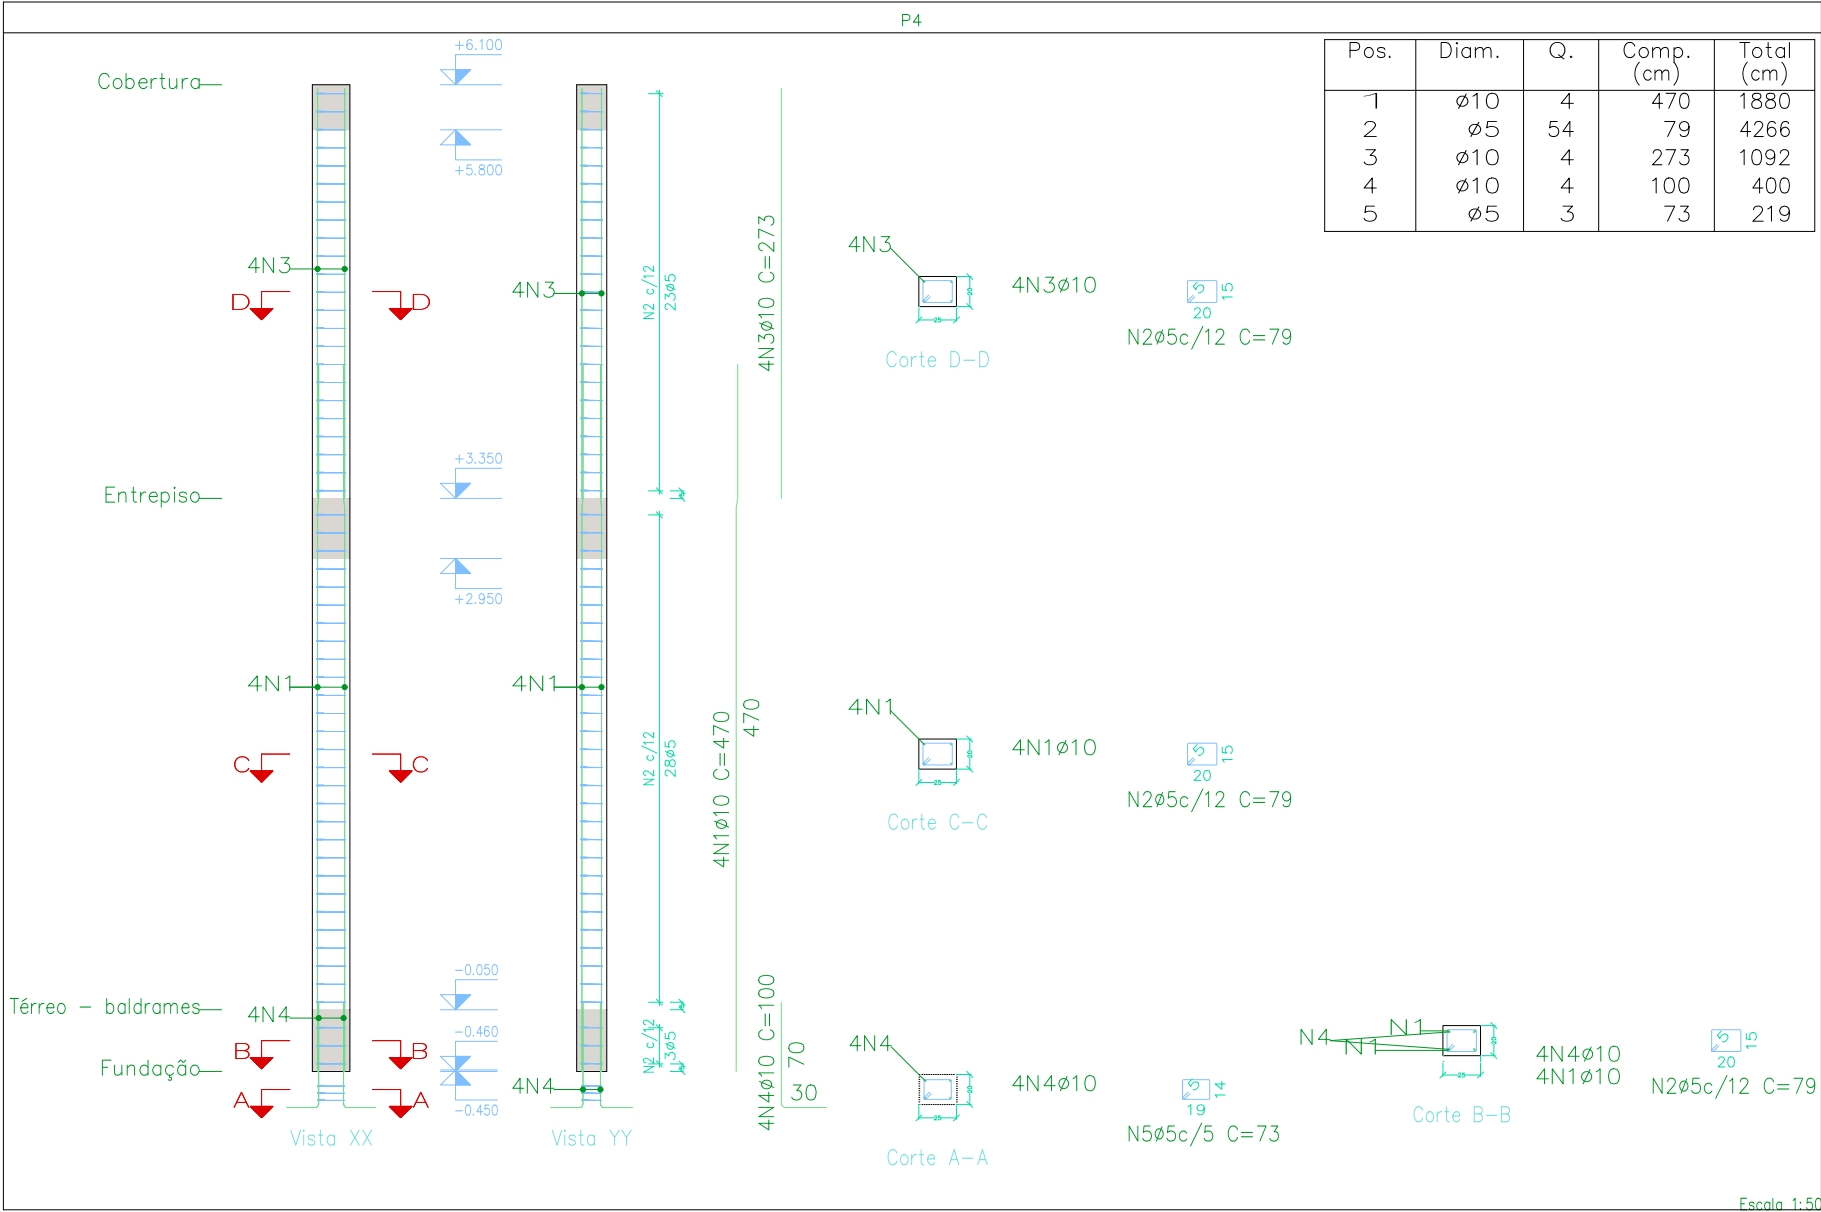

Elemento	Pos.	Diam.	Q.	Esquema (cm)	Comp. (cm)	Total (cm)	CA-50 (kg)	CA-60 (kg)
P4	1	Ø10	4		470	1880	11.6	
	2	Ø5	54		79	4266		6.7
	3	Ø10	4		273	1092	6.7	
	4	Ø10	4		100	400	2.5	
	5	Ø5	3		73	219		0.3
	Total+10%:						22.9	7.7
						Ø5:	0.0	7.7
						Ø10:	22.9	0.0
						Total:	22.9	7.7

Pilares que nascem em Fundação e chegam em Cobertura

Concreto: fck 25MPa

Aço das barras: CA-50 e CA-60

Aço dos estribos: CA-50 e CA-60

fck 25MPa

PREFEITURA MUNICIPAL DE IBIRAIARAS			
ESTADO DO RIO GRANDE DO SUL			
OBRA: Reformas gerais no prédio do PADU	PRANCHA: Detalhamento de pilares P4.		
LOCAL: Rua Frei Aleixo, Centro, Ibiraiaras.			
PROPONENTE:	PROJETO:	PROJETO ESTRUTURAL 05	
DOUGLAS ROSSONI - PREFEITO MUNICIPAL	Eng.ª Civil PÂMELA H. CAPPELLARI - CREA RS 231775		
ÁREA: 995,00 m²	ESCALA: Indicada		DATA: Dez. 2023