
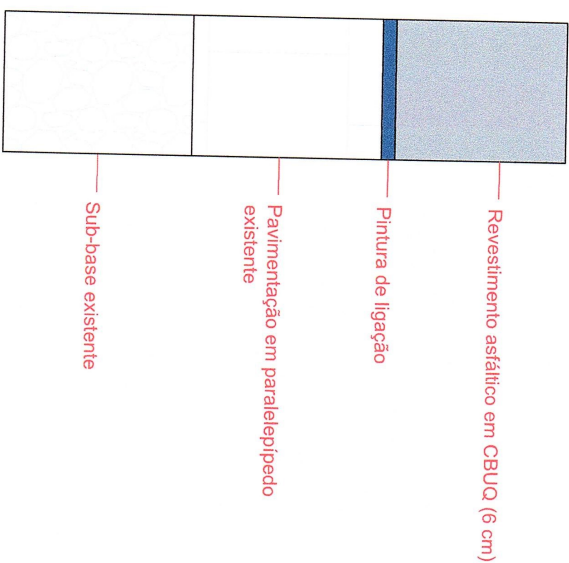
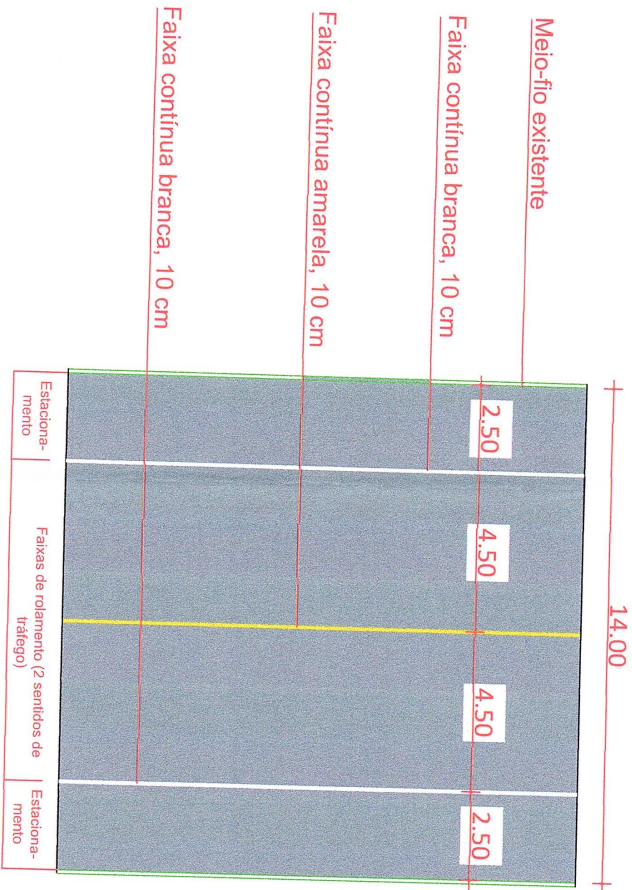


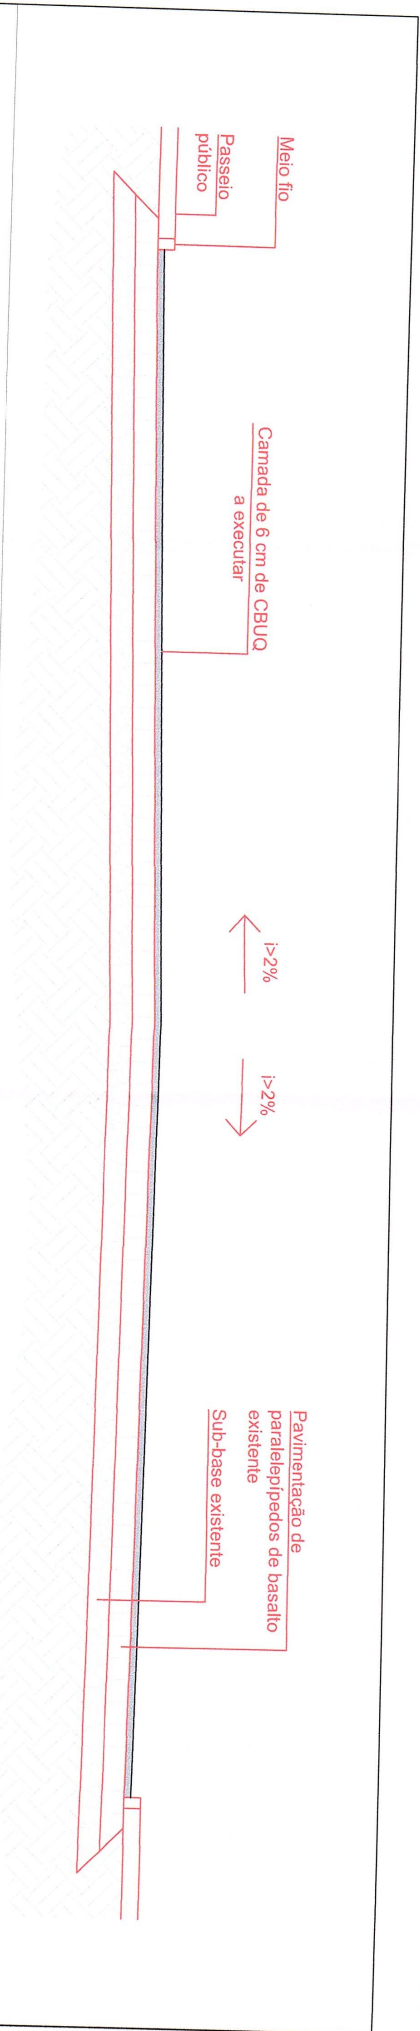

PREFEITURA MUNICIPAL DE IBIRAIARAS
ESTADO DO RIO GRANDE DO SUL

OBRA: Pavimentação Asfáltica
LOCAL: Vias Urbanas - Centro Ibiraiaras/RS

PRANCHA:
Corte e detalhamento

PROponente:

Douglas Rossoni - Prefeito Municipal

Projeto:

Eng.º Civil Alessandra C. Siqueira - CREA RS 33880

ESCALA:

S/ escala

DATA:

Outubro/2024

NÚMERO:

03