
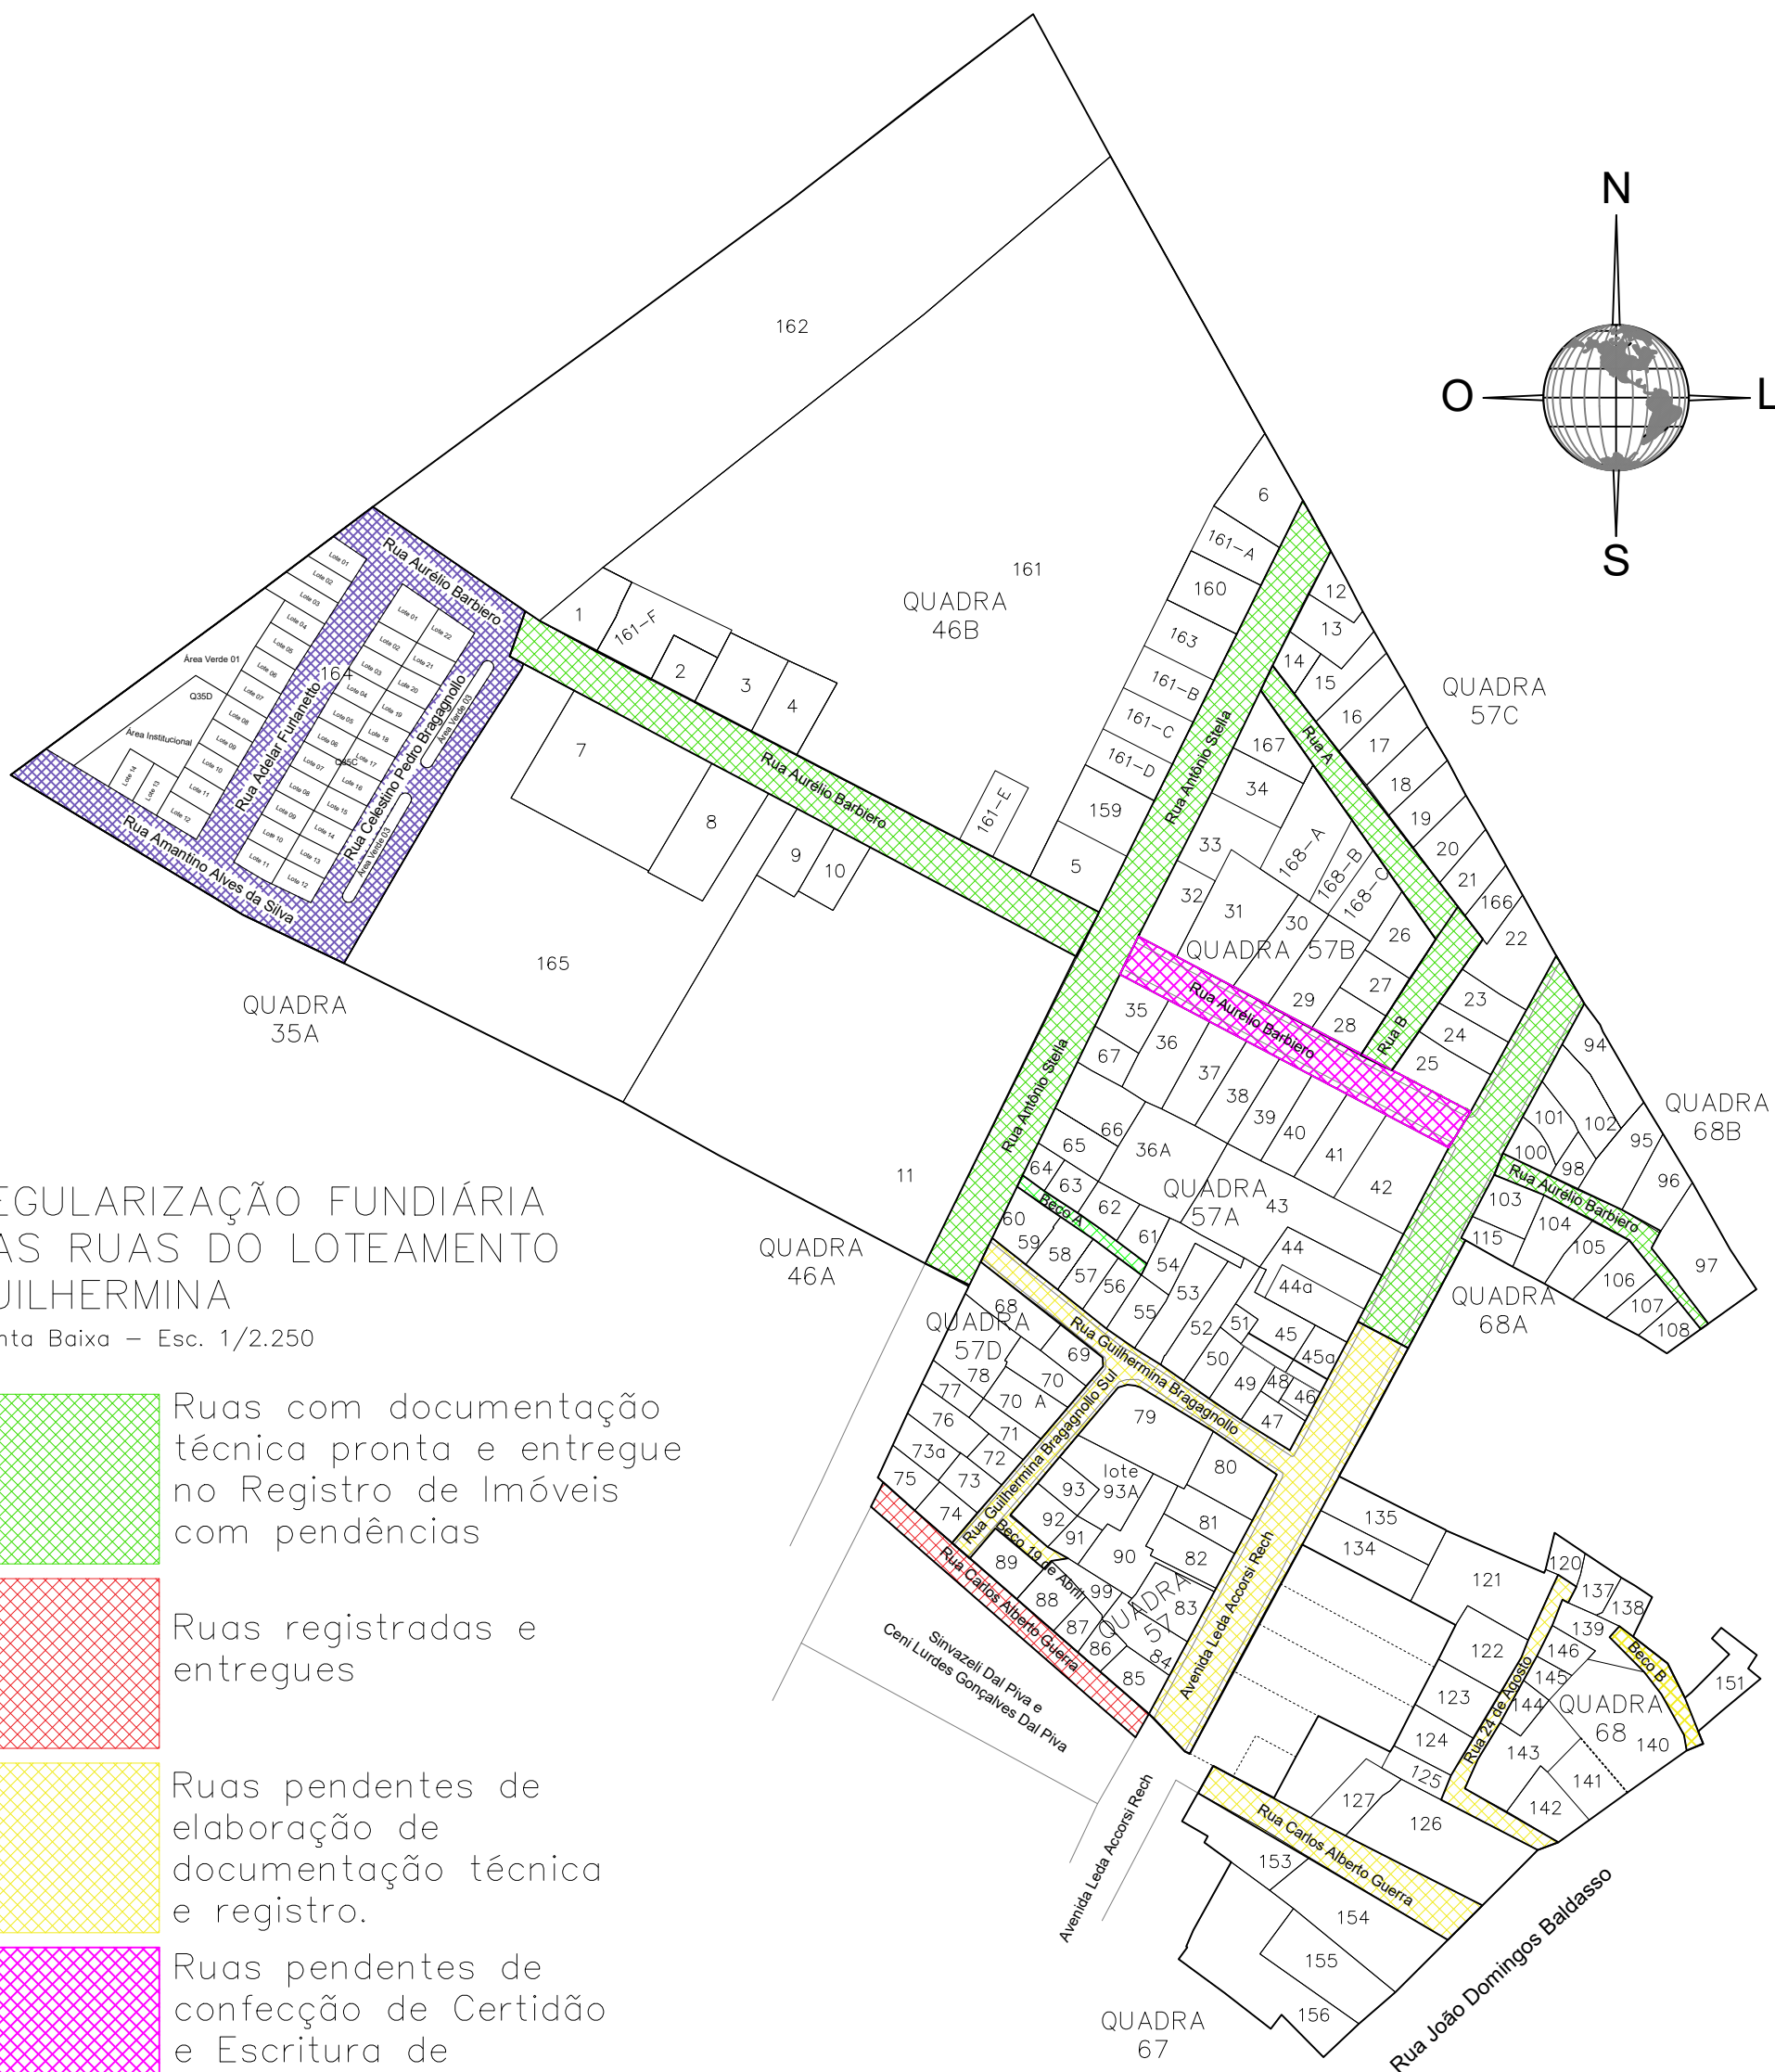
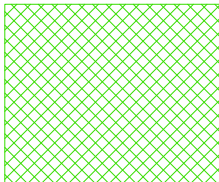
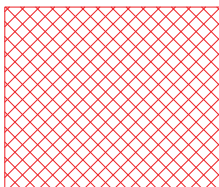
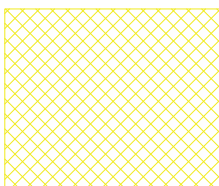
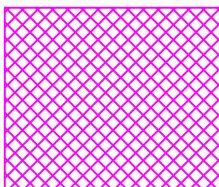


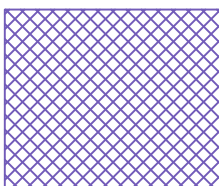

Planta Baixa – Esc. 1/2.250

- | | |
|---|---|
|  | Ruas com documentação técnica pronta e entregue no Registro de Imóveis com pendências |
|  | Ruas registradas e entregues |
|  | Ruas pendentes de elaboração de documentação técnica e registro. |
|  | Ruas pendentes de confecção de Certidão e Escritura de Desapropriação |
|  | Loteamento Popular Morada Nova em processo de reaprovação e pendente de registro |

OBJETO:	REGULARIZAÇÃO FUNDIÁRIA DO LOTEAMENTO GUILHERMINA
---------	---

PRANCHA.:
SITUAÇÃO ATUAL DAS RUAS

DATA: SETEMBRO/2025