




RUA ALBINO PIVA

RUA ÂNGELO SGARBOSSA

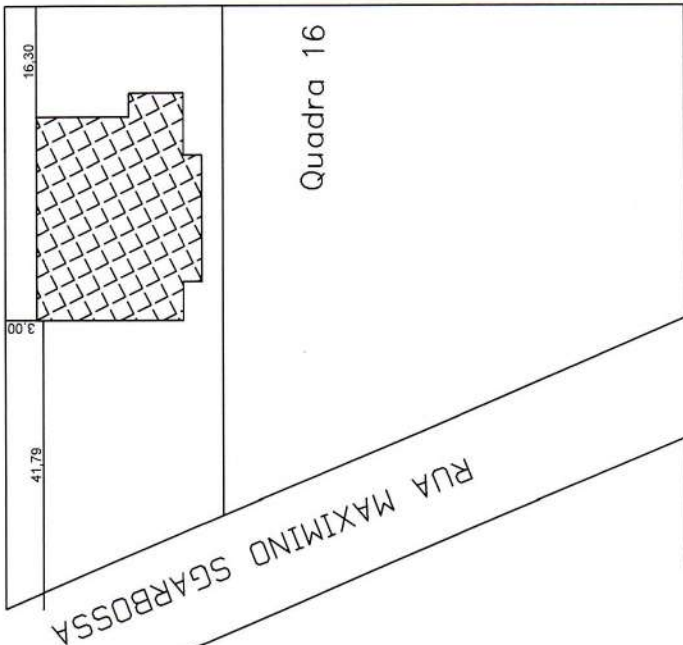


Quadra 16

RUA MAXIMINO SGARBOSSA

RUA JOÃO LUIZ CANEVESE

PREFEITURA MUNICIPAL DE IBIRAIARAS ESTADO DO RIO GRANDE DO SUL	
OBRA: Reforma Ginásio Leomar Barea LOCAL: Rua Maximino Sgarbossa, Bairro São José - Ibiraiaras/RS	PRANCHA: Localização e situação
PROponente: <i>Douglas Rossoni</i> Douglas Rossoni - Prefeito Municipal	Projeto: <i>Carbino</i> Eng.º Civil CAROLINA M. GUSBERTI - CREA RS 260385
ÁREA: 937,62 m ²	ESCALA: 1/750
	DATA: Fev/2024
	NÚMERO: 01

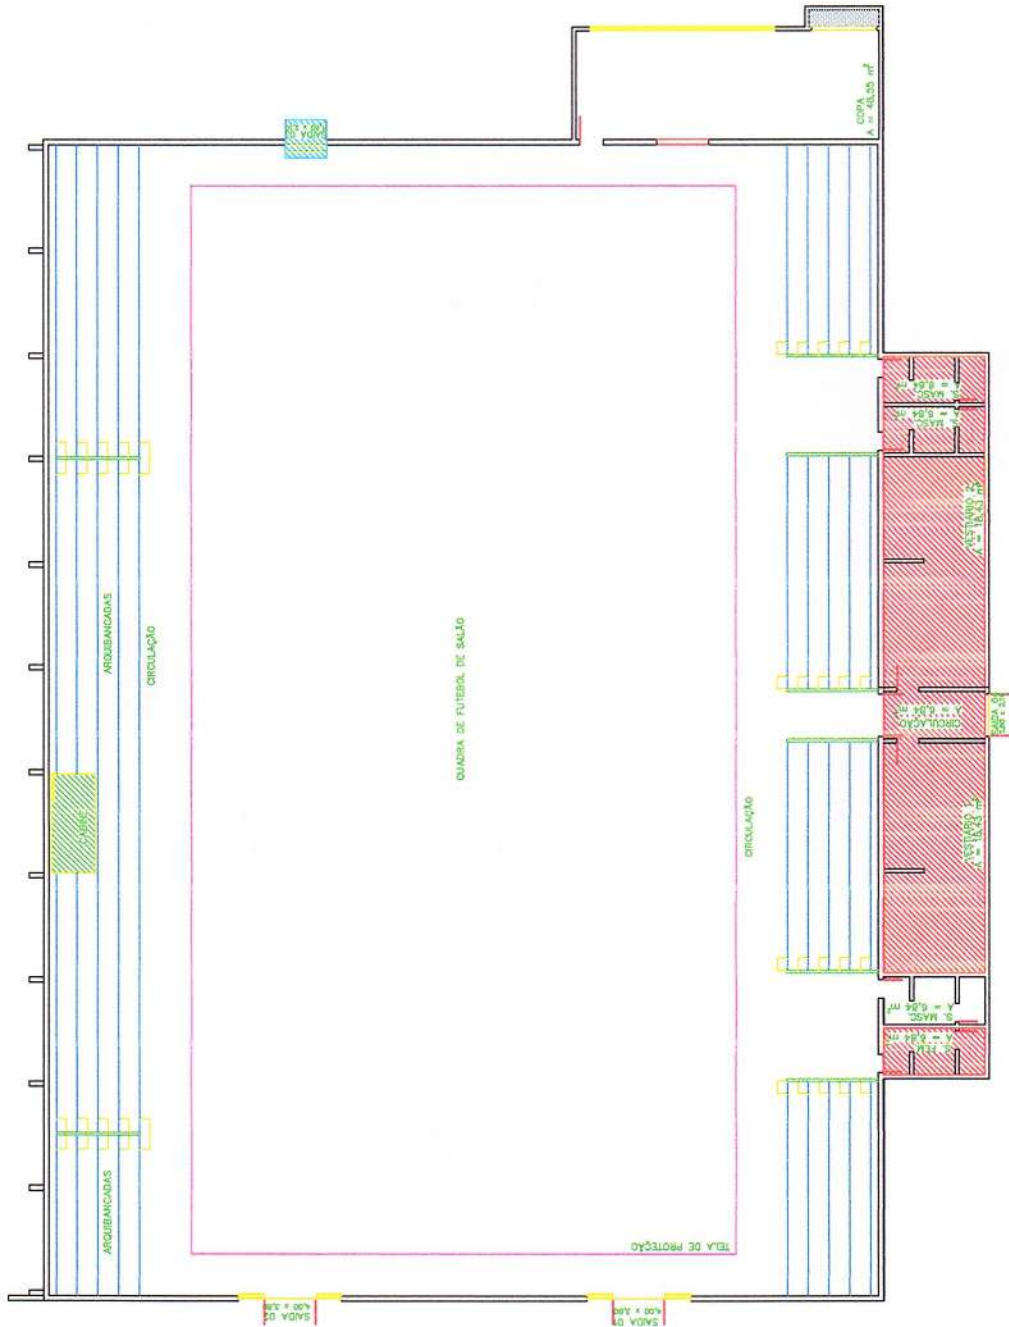

LOCAIS A SEREM REFORMADOS

CABINE A SER REALOCADA

PCF A SER CONSERTADA (não está abrindo/fechando)

PREFEITURA MUNICIPAL DE IBIRAIARAS
ESTADO DO RIO GRANDE DO SUL

OBRA: Reforma Ginásio Leomar Barea
LOCAL: Rua Maximino Sgarbosa, Bairro São José - Ibiraiaras/RS

PRANCHA: Localização reformas

PROFONENTE: *Douglas Rossoni*
DOUGLAS ROSSONI - Prefeito Municipal


PROJETO: *reoutline*
Eng. CIVIL CAROLINA M. GUSBERTI - CREA RS 260395

NÚMERO: 02

ÁREA: 937,62 m²


ESCALA: 1/200

DATA: Fev/2024

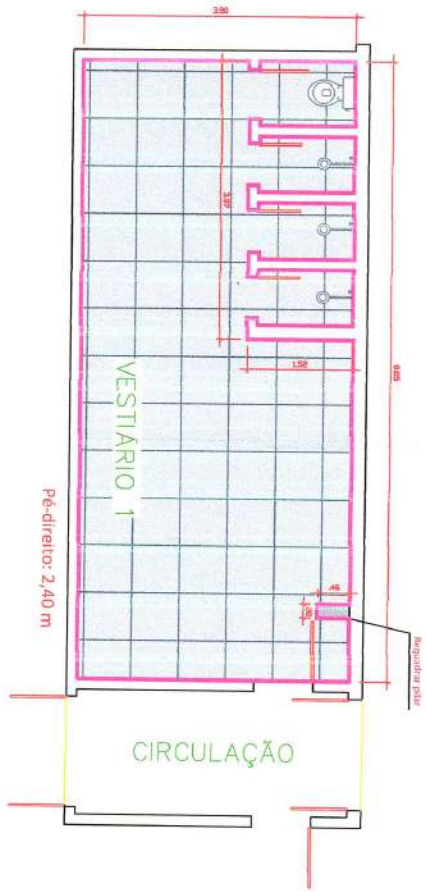


Legenda Revestimentos	
	Revestimento Descrição Pintura piso cor cinza, tinta epóxi
	Pintura parede com tinta acrílica
	Local a ser regularizado com reboco

Obs: Paredes de concreto

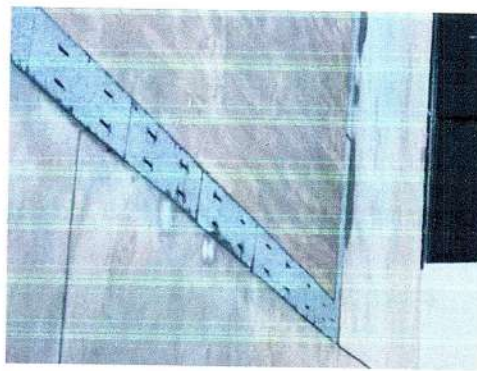

Obs: Executar grelha em basalto e fazer o corte com serra mármore para coletar a água.

	1 Espanda Ralo Linear Cód. Descrição CAIXA SIFONADA 100X5-0X50mm (CS)
	Ralo linear 100 mm

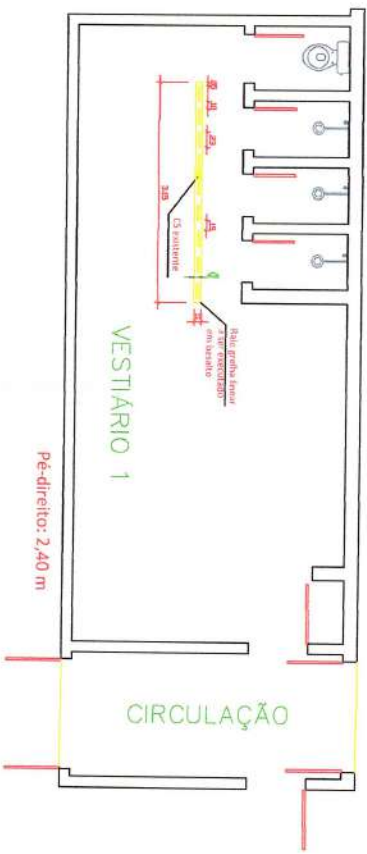

CORTE A - RALO LINEAR

Quebrar piso com h = 10 cm e regularizar laterais e fundo + impermeabilizar. A inclinação deve ser em direção a CS existente

PREFEITURA MUNICIPAL DE IBIRARARAS


ESTADO DO RIO GRANDE DO SUL

OBRA: Reforma Ginásio Leomar Borea
 LOCAL: Rua Maximino Sgarboso, Bairro São José - Ibiraterra/RS
 PRANCHA: Reforma vestiário 1


PROPOSTANTE: *[Signature]*
 PROJETO: *[Signature]*

PROFESSOR RESPONSÁVEL: *[Signature]*
 Eng.º CIVIL CAROLINA W. GUSEBERTI - CREA RS 260385

ÁREA: 937,62 m²
 ESCALA: 1/75
 DATA: Fev/2024
 NÚMERO: 04

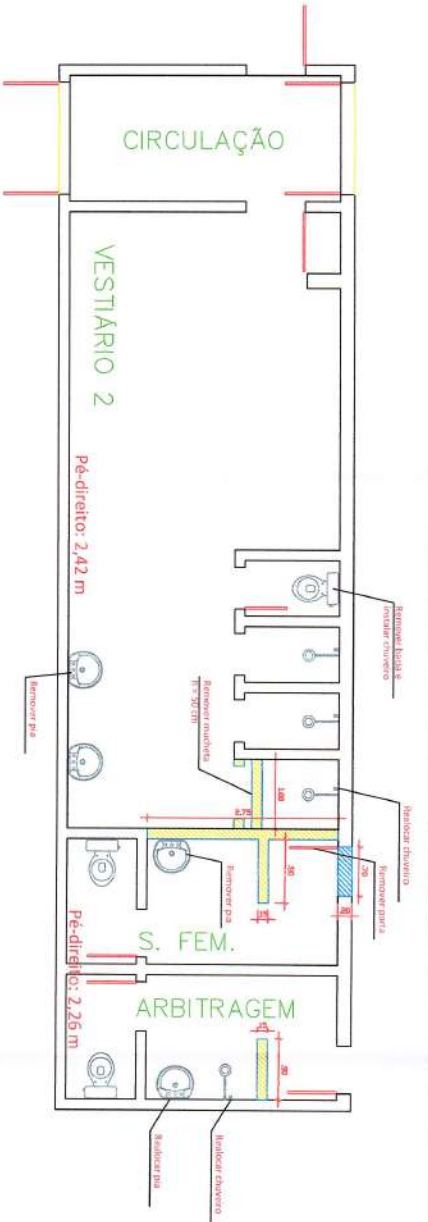

Legenda Paredes	
Simbolo	Descrição
	Paredes a demolir, de alvenaria
	Paredes a construir, de alvenaria

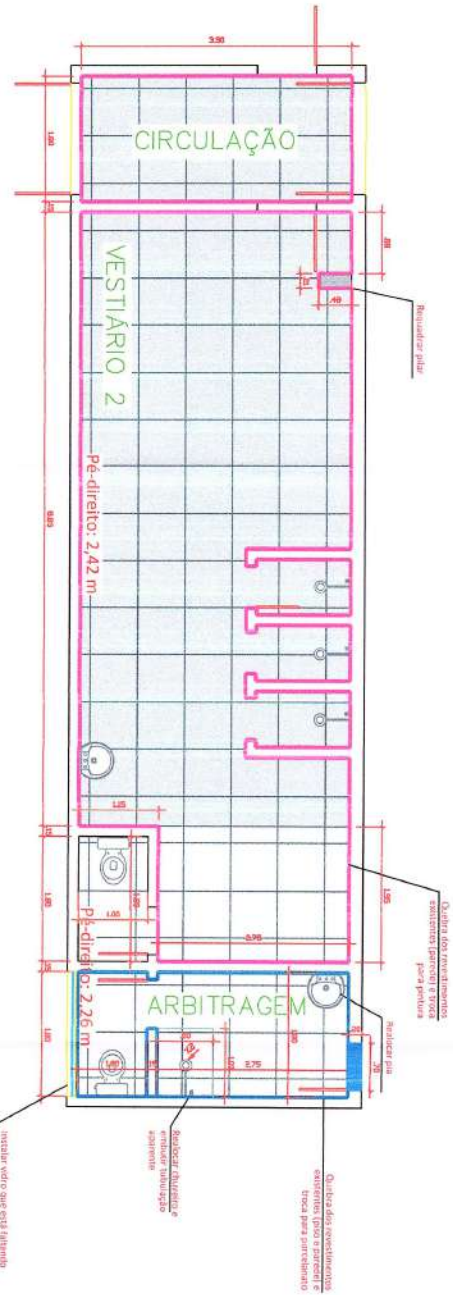

Legenda Vidro	
Descrição	Dimensão
Vidro esp. 4mm	0,12 x 0,40 m

Legenda Revestimentos	
Descrição	Dimensão
Local a ser regularizado com reboco	

Legenda Revestimentos	
Descrição	Dimensão
Paredes revestidas Zaskisson, com buraco. Requite branco.	
Soldira em pedra	

PREFEITURA MUNICIPAL DE IBIRAIARAS
ESTADO DO RIO GRANDE DO SUL

OBRÁ: Reforma Ginásio Leomar Boreo
LOCAL: Rua Maximino Sgarboso, Bairro São José - Ibiraiaras/RS


PRANCHA: Reforma vestiário 2

PROPOONENTE: *Douglas Rossoni* Prefeitura Municipal

PROJETO: *Douglas Rossoni* Eng.º CHAI CAROLINA M. GULBERN - CREA RS 280398

ÁREA: 937,62 m² ESCALA: 1/75 DATA: Fev/2024


NUMERO: 05

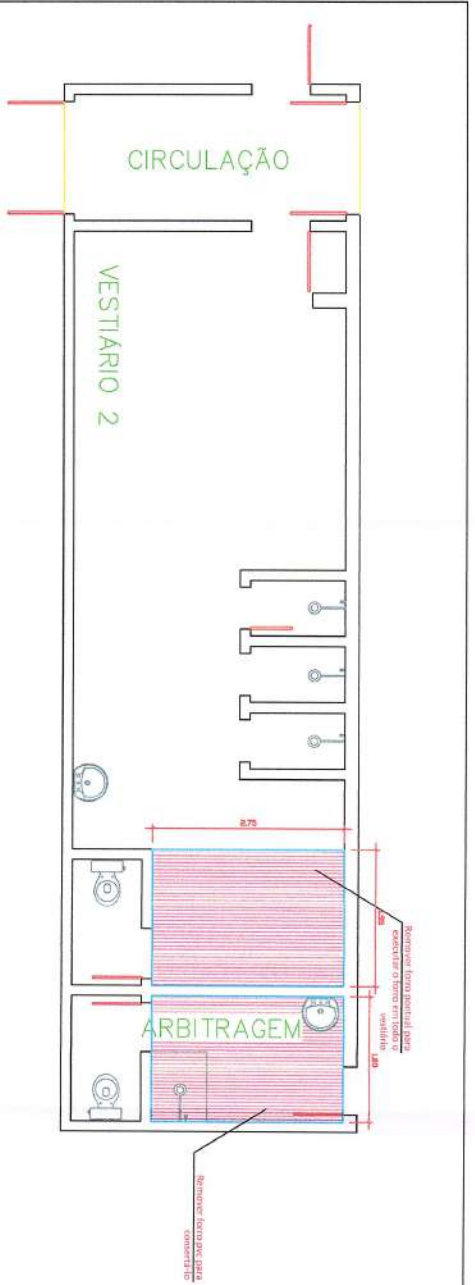

Legenda ferro	
	Descrição
	Ferro pvc e rodaforno à remover

Legenda ferro	
	Descrição
	Ferro pvc e rodaforno à executar

Legenda algerosa	
	Descrição
	Algerosa/rufo à instalar

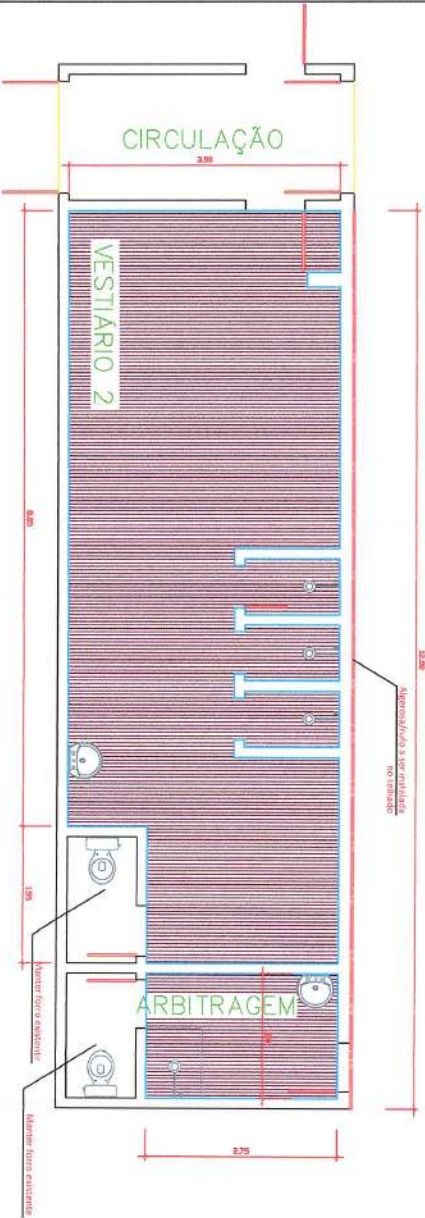

Obs: Instalar algerosa/rufo na cobertura (TELHADO) do vestiário para impedir a infiltração da água da chuva

PREFEITURA MUNICIPAL DE IBIRAIARAS
ESTADO DO RIO GRANDE DO SUL

OBRA: Reforma Ginásio Leonor Barea
LOCAL: Rua Maximino Sgarbossa, Bairro São José - Ibiraiaras/RS

PRANCHA: Reforma vestiário 2

PROPORIONTE:

DOUGLAS ROSSONI - Prefeito Municipal

PROJETO:

Eng.º CIVIL CAROLINA M. GUSERTI - CREA RS 280395


ÁREA: 937,62 m²

ESCALA: 1/75

DATA: Fev/2024

NÚMERO:


06

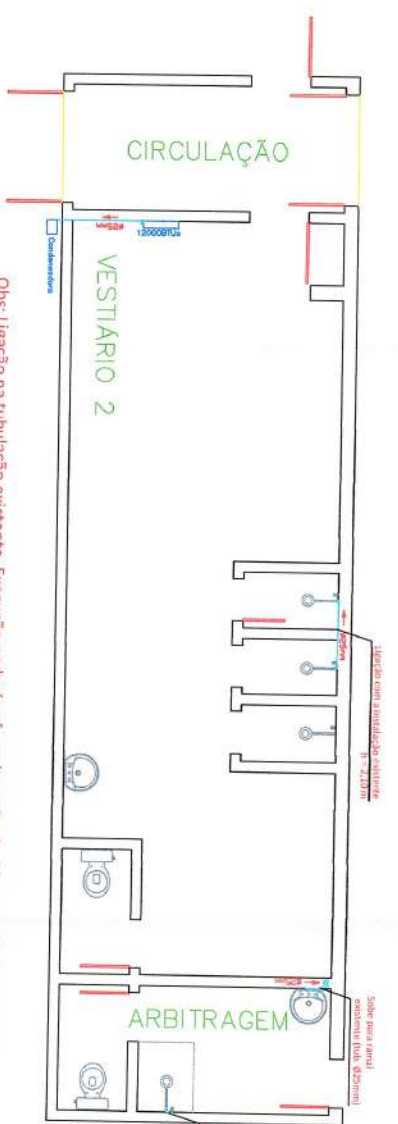

Obs: Ligação na tubulação existente. Execução poderá sofrer alteração devido a realidade do local

Atividades - Pontos de Água

CONDIÇÃO	DESCRIÇÃO	VALOR	UNIDADE
LA	LAVABO	1	UN
SA	SANITÁRIO	1	UN
CH	CHUVA	1	UN
DE	DESENVOLVIMENTO	1	UN
RE	REVISÃO DE PROJETO	1	UN
OT	OUTROS	0	UN

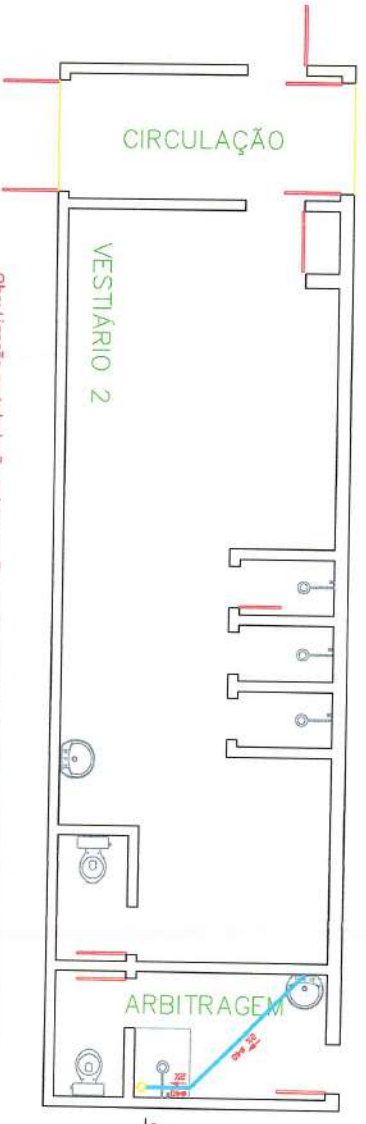

Obs: Ligação na tubulação existente. Execução poderá sofrer alteração devido a realidade do local

Atividades - Pontos de Água

CONDIÇÃO	DESCRIÇÃO	VALOR	UNIDADE
LA	LAVABO	1	UN
SA	SANITÁRIO	1	UN
CH	CHUVA	1	UN
DE	DESENVOLVIMENTO	1	UN
RE	REVISÃO DE PROJETO	1	UN
OT	OUTROS	0	UN

PREFEITURA MUNICIPAL DE IBIRAIARAS
ESTADO DO RIO GRANDE DO SUL

OBRAS: Reforma Ginásio Leonor Borea
LOCAL: Rua Maximino Sgarbosa, Bairro São José - Ibiraiaras/RS

PRANCHAS: Reforma vestiário 2

PROJETO: *Residência*

PROFESSOR: *Douglas Rossini*

PROFESSOR: *Douglas Rossini - Prefeitura Municipal*


PROFESSOR: *Eng.ª Cida Carolina M. Gusberti - CREA RS 280385*

ÁREA: 937,62 m²

ESCALA: 1/75

DATA: Fev/2024

NÚMERO: 08

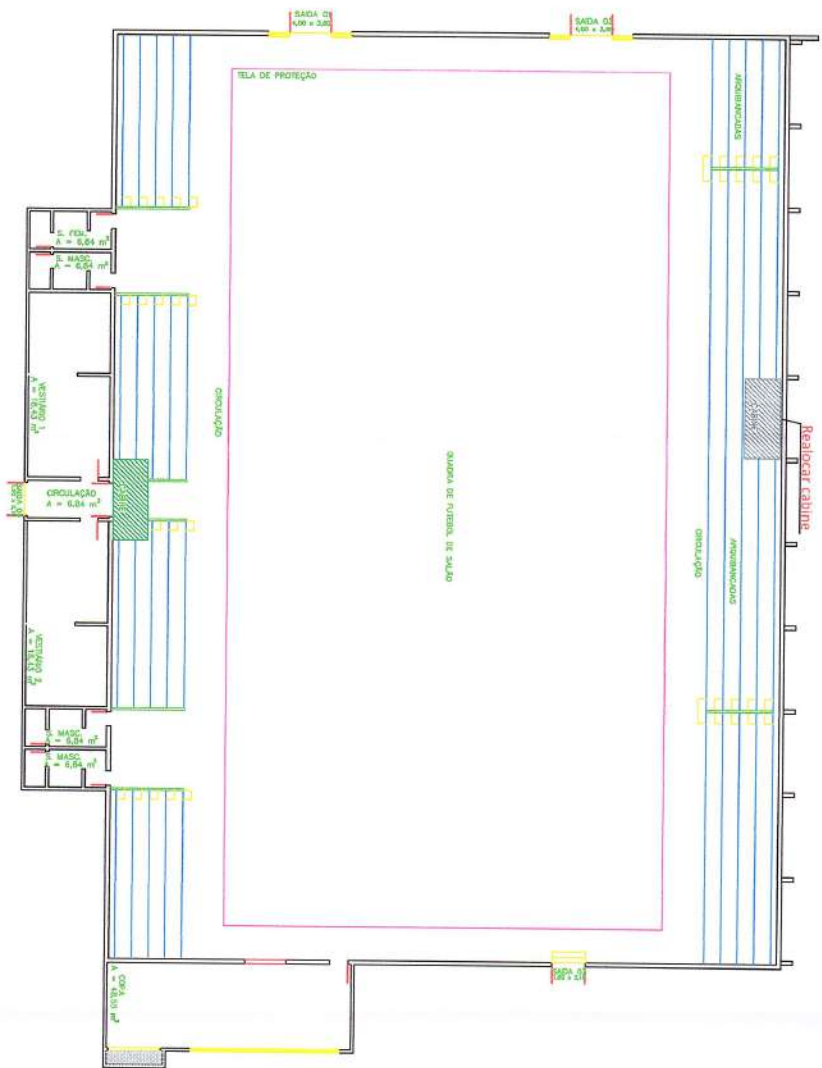

NOVO LOCAL DA CABINE



- CABINE A SER REALOCADA**
- Realocar elétrica e lógica
 - Quebrar 2 degraus para tornar área de arquivancada
 - Pintar arquivancas

PREFEITURA MUNICIPAL DE IBIRAIARAS
ESTADO DO RIO GRANDE DO SUL

OBRA: Reforma Ginásio Leomar Barão
LOCAL: Rua Maximino Sgarboso, Bairro São José - Ibiraiaras/RS

FRANCHA:
Cabine

PROPONENTE:

DOUGLAS ROSSONI - Prefeito Municipal

PROJETO:

Eng.º GUIL CAROLINA M. GUSEBERTI - CREA RS 280385

NÚMERO:

09

ÁREA:

937,62 m²


ESCALA:

1/250


DATA:

Fev/2024


CABINE REALOCADA
vista frontal

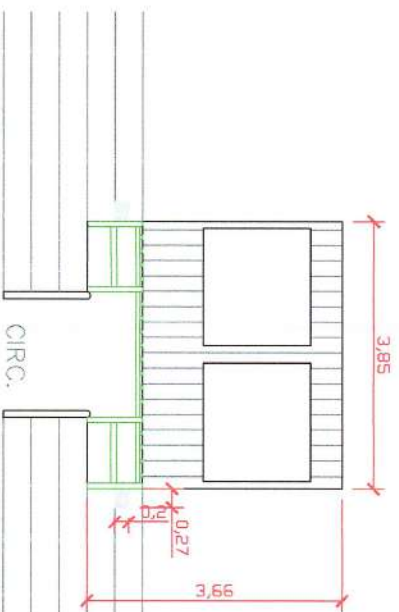


CABINE REALOCADA
vista lateral

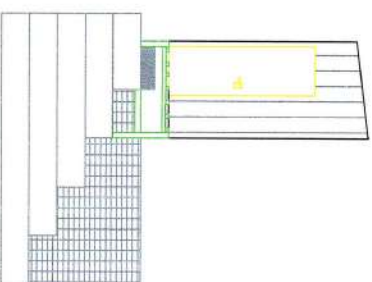


DET. DEGRAUS

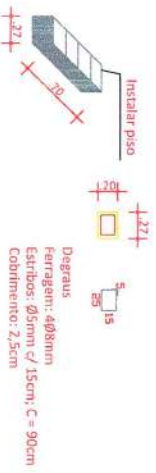

DET. ESTRUTURA DE MADEIRA

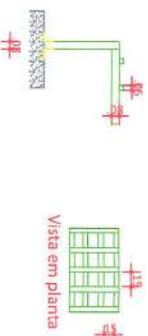

ACABAMENTO FINAL
fechamento madeira
pintura p/ madeira na cor verde

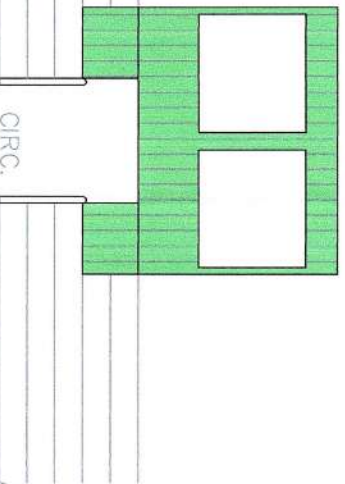

CIRC.

ARQUIBANCADAS

PREFEITURA MUNICIPAL DE IBIRAIARAS
ESTADO DO RIO GRANDE DO SUL

OBRA: Reforma Ginásio Leomar Boreo
LOCAL: Rua Maximino Sgarbossa, Bairro São José - Ibiraiaras/RS

PRANCHA: Cdbine

PROPOLENTE:

PROJETO:

NÚMERO:

DOUGLAS ROSSON - Prefeito Municipal

Eng.º CMI CAROLINA M. GUSEBERTI - CREA RS 280395

ÁREA: 937,82 m²

ESCALA: 1/75

DATA: Fev/2024

10